

DUET ESTATES LTD

ΜΟΝΗ - ΛΕΜΕΣΟΣ

10 HOUSE COMPLEX


ΧΩΡΟΤΑΞΙΚΟ ΣΧΕΔΙΟ

17.05.2022

1 : 150

01A

ΥΠΟΓΡΑΦΗ ΜΕΛΕΤΗΤΗ:

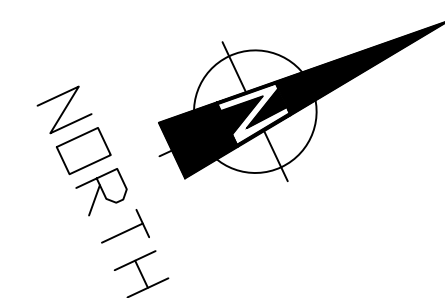

 - ΥΦΙΣΤΑΜΕΝΑ ΥΨΟΜΕΤΡΑ

 - ΠΡΟΤΕΙΝΟΜΕΝΑ ΥΨΟΜΕΤΡΑ

PYMOTOMIA 194 Τμ


ΣΚΥΒΑΛΑ

ΔΗΜΟΣΙΟΣ ΔΡΟΜΟΣ

## 01 ΧΩΡΟΤΑΞΙΚΗ ΚΑΤΟΨΗ



- ΥΦΙΣΤΑΜΕΝΑ ΥΨΟΜΕΤΡΑ  
- ΠΡΟΤΕΙΝΟΜΕΝΑ ΥΨΟΜΕΤΡΑ

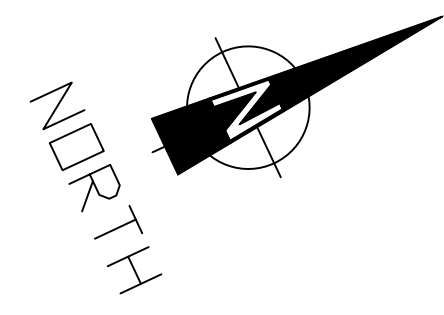

ΕΡΓΟΔΟΤΗΣ:

DUET ESTATES LTD

ΘΕΣΗ ΕΡΓΟΥ:

ΜΟΝΗ - ΛΕΜΕΣΟΣ

ΕΙΔΟΣ ΕΡΓΟΥ:

10 HOUSE COMPLEX

ΟΝΟΜΑ ΦΥΛΛΟΥ:

ΧΩΡΟΤΑΞΙΚΟ ΣΧΕΔΙΟ  
ΜΕ ΥΨΟΜΕΤΡΑ

ΗΜΕΡΟΜΗΝΙΑ:

17.05.2022

ΚΛΙΜΑΚΑ:

1 : 150

ΑΡΙΘΜΟΣ:

01B

ΥΠΟΓΡΑΦΗ ΙΔΙΟΚΤΗΤΗ:

ΥΠΟΓΡΑΦΗ ΜΕΛΕΤΗΤΗ:

ΕΡΓΟΔΟΤΗΣ:

DUET ESTATES LTD

ΘΕΣΗ ΕΡΓΟΥ:

ΜΟΝΗ - ΛΕΜΕΣΟΣ

ΕΙΔΟΣ ΕΡΓΟΥ:

10 HOUSE COMPLEX

ΟΝΟΜΑ ΦΥΛΛΟΥ:

ΤΟΜΕΣ ΧΩΡΟΤΑΞΙΚΟΥ

ΗΜΕΡΟΜΗΝΙΑ:

17.05.2022

ΚΛΙΜΑΚΑ:


1 : 100

ΑΡΙΘΜΟΣ:

02

ΥΠΟΓΡΑΦΗ ΙΔΙΟΚΤΗΤΗ:

ΥΠΟΓΡΑΦΗ ΜΕΛΕΤΗΤΗ:

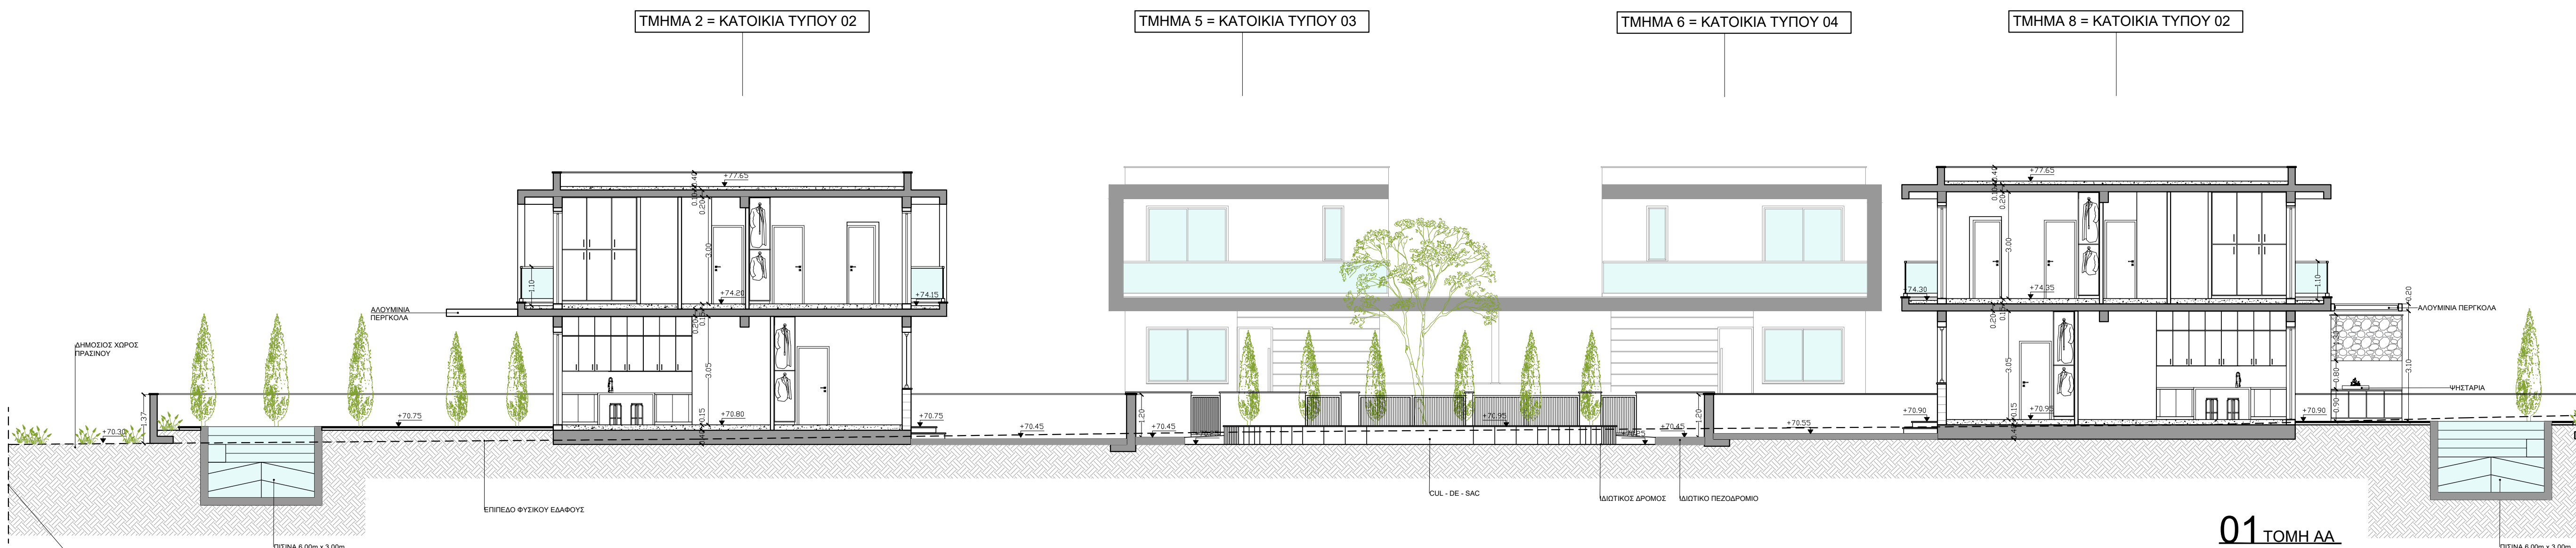

ΕΡΓΟΔΟΤΗΣ:

DUET ESTATES LTD

ΘΕΣΗ ΕΡΓΟΥ:

ΜΟΝΗ

ΕΙΔΟΣ ΕΡΓΟΥ:

HOUSE COMPLEX

ΟΝΟΜΑ ΦΥΛΛΟΥ:

ΚΑΤΟΨΗ ΙΣΟΓΕΙΟΥ  
ΤΜΗΜΑ 1

ΗΜΕΡΟΜΗΝΙΑ:

17.05.2022

ΚΛΙΜΑΚΑ:


1 : 100

ΑΡΙΘΜΟΣ:

03A

ΥΠΟΓΡΑΦΗ ΙΔΙΟΚΤΗΤΗ:

ΥΠΟΓΡΑΦΗ ΜΕΛΕΤΗΤΗ:

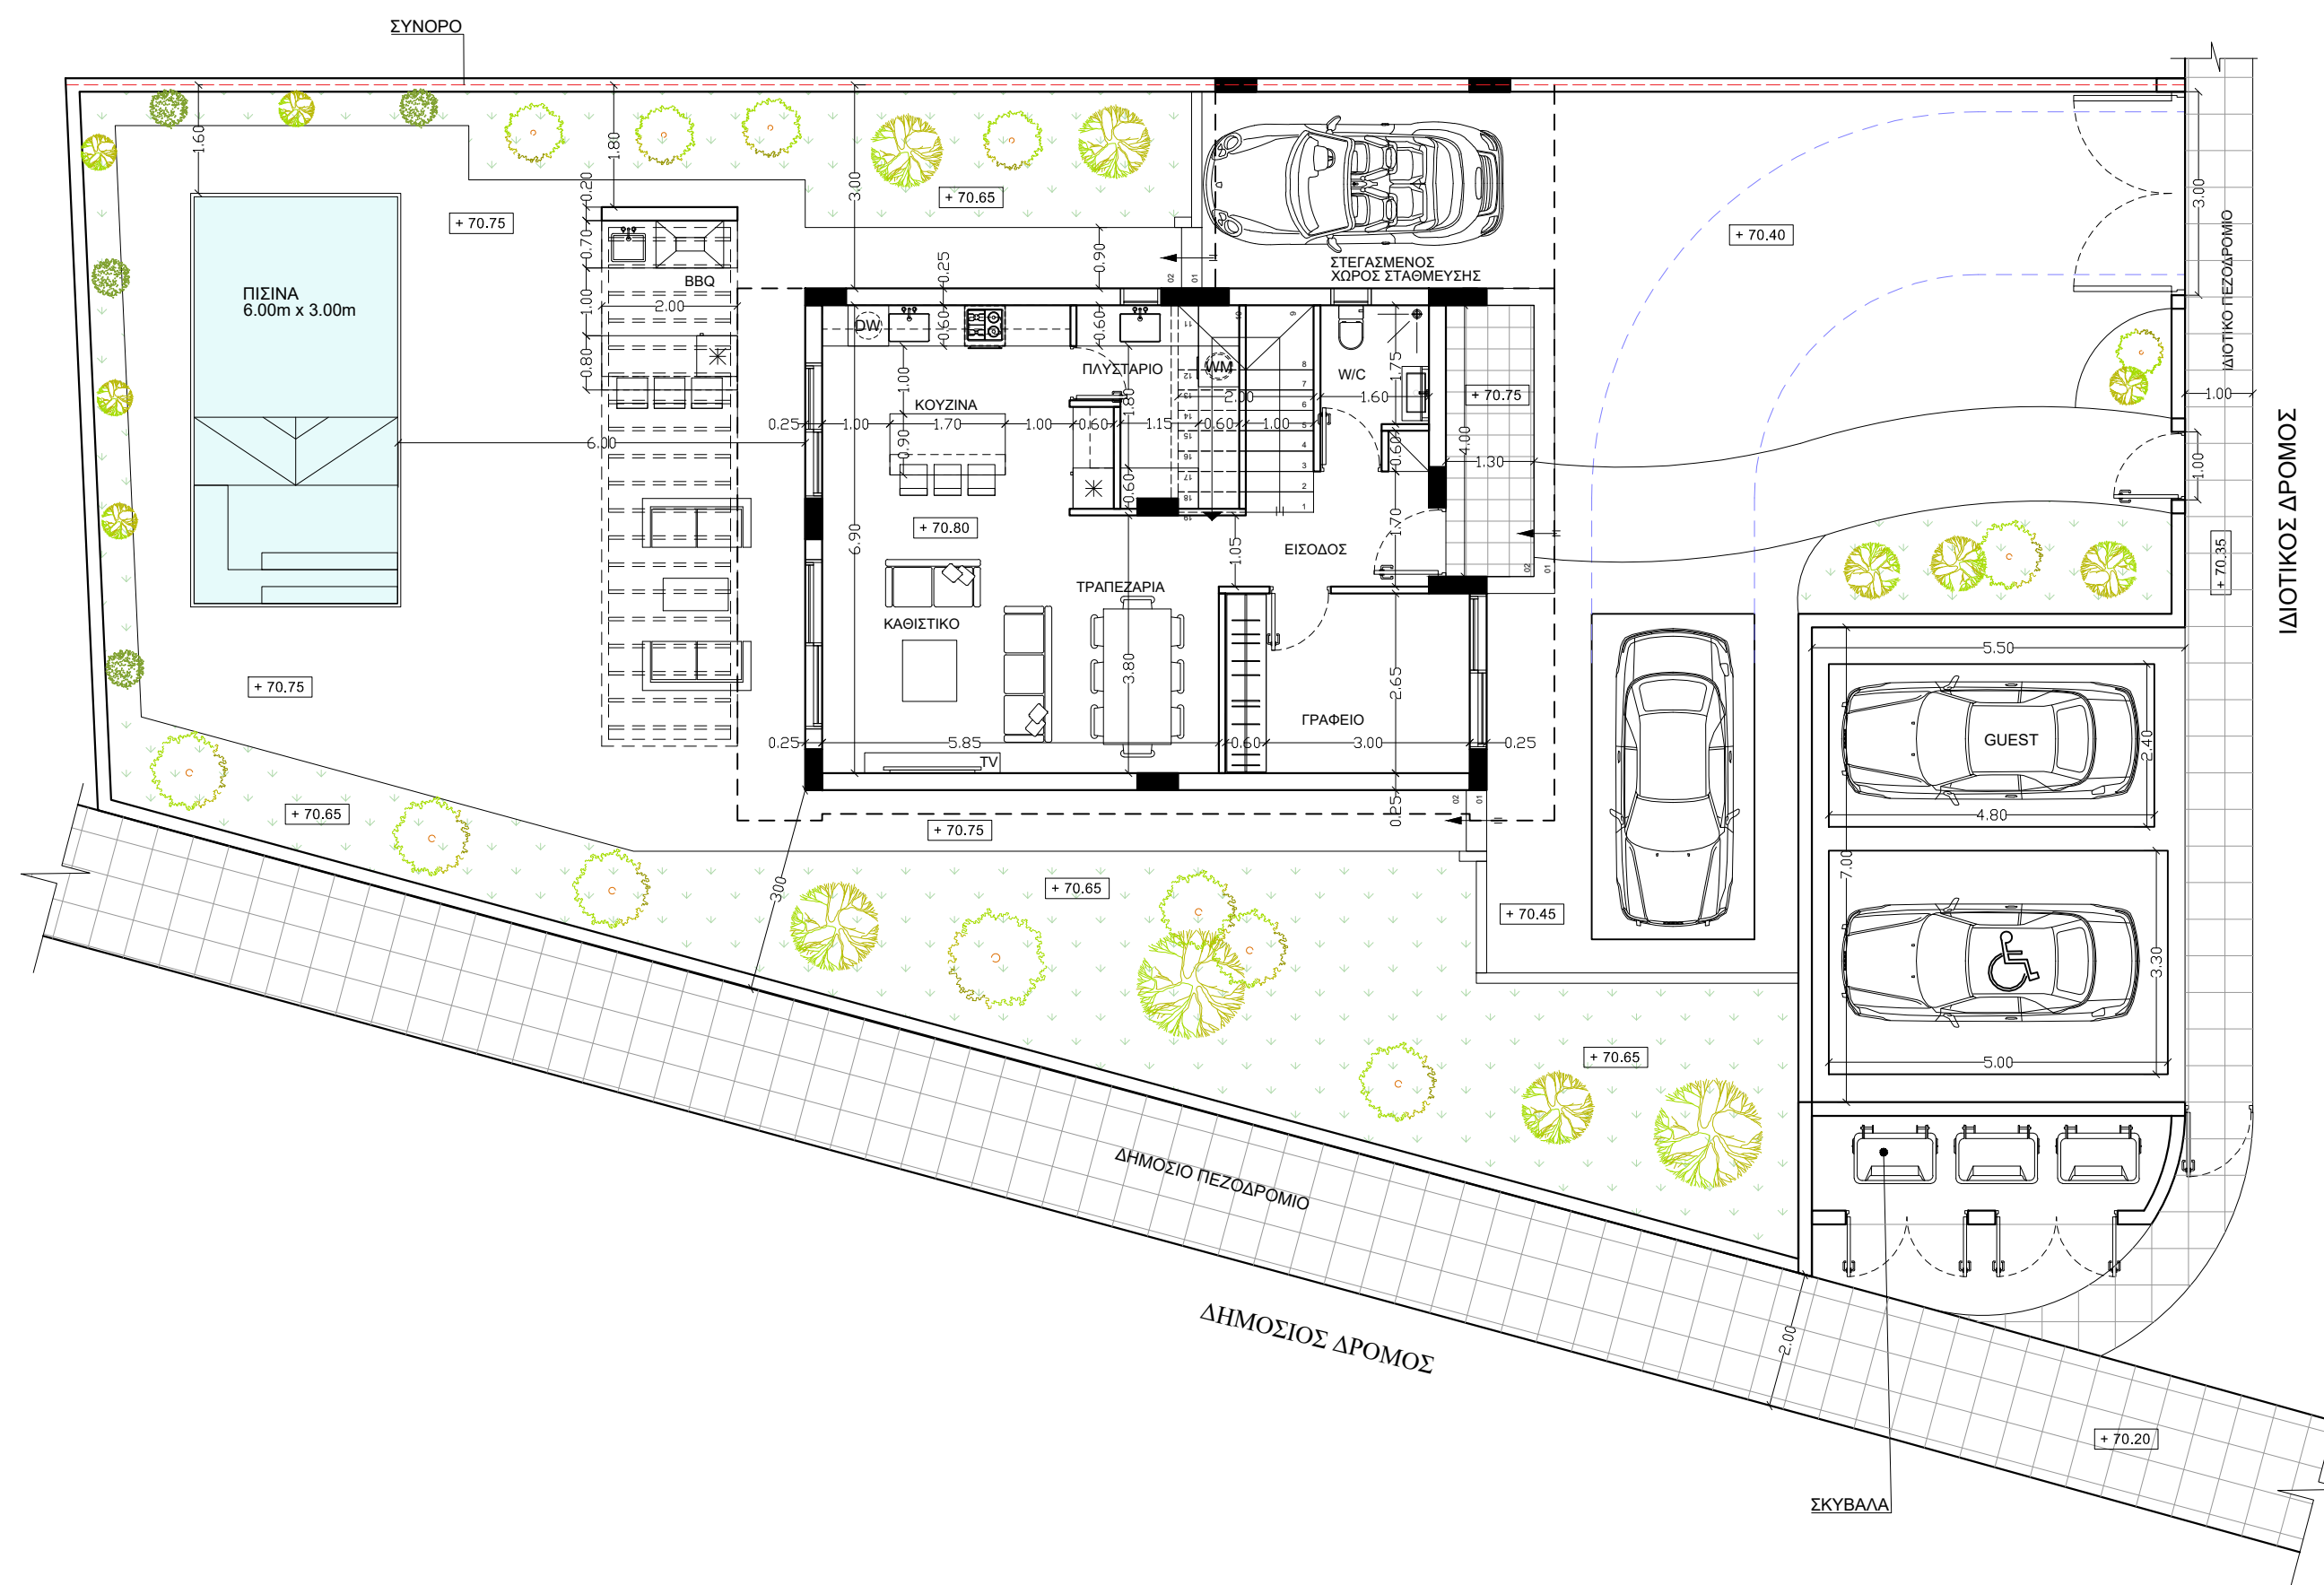

01 ΚΑΤΟΨΗ ΙΣΟΓΕΙΟΥ

ΚΑΤΟΙΚΙΑ ΤΥΠΟΥ 01  
ΤΜΗΜΑ 1 = ΟΙΚΟΠΕΔΟ 400 τμ

ΕΡΓΟΔΟΤΗΣ:

DUET ESTATES LTD

ΘΕΣΗ ΕΡΓΟΥ:

ΜΟΝΗ

ΕΙΔΟΣ ΕΡΓΟΥ:

HOUSE COMPLEX

ΟΝΟΜΑ ΦΥΛΛΟΥ:

ΚΑΤΟΨΗ ΙΣΟΓΕΙΟΥ  
ΤΜΗΜΑ 2

ΗΜΕΡΟΜΗΝΙΑ:

17.05.2022

ΚΛΙΜΑΚΑ:


1 : 100

ΑΡΙΘΜΟΣ:

03B

ΥΠΟΓΡΑΦΗ ΙΔΙΟΚΤΗΤΗ:

ΥΠΟΓΡΑΦΗ ΜΕΛΕΤΗΤΗ:

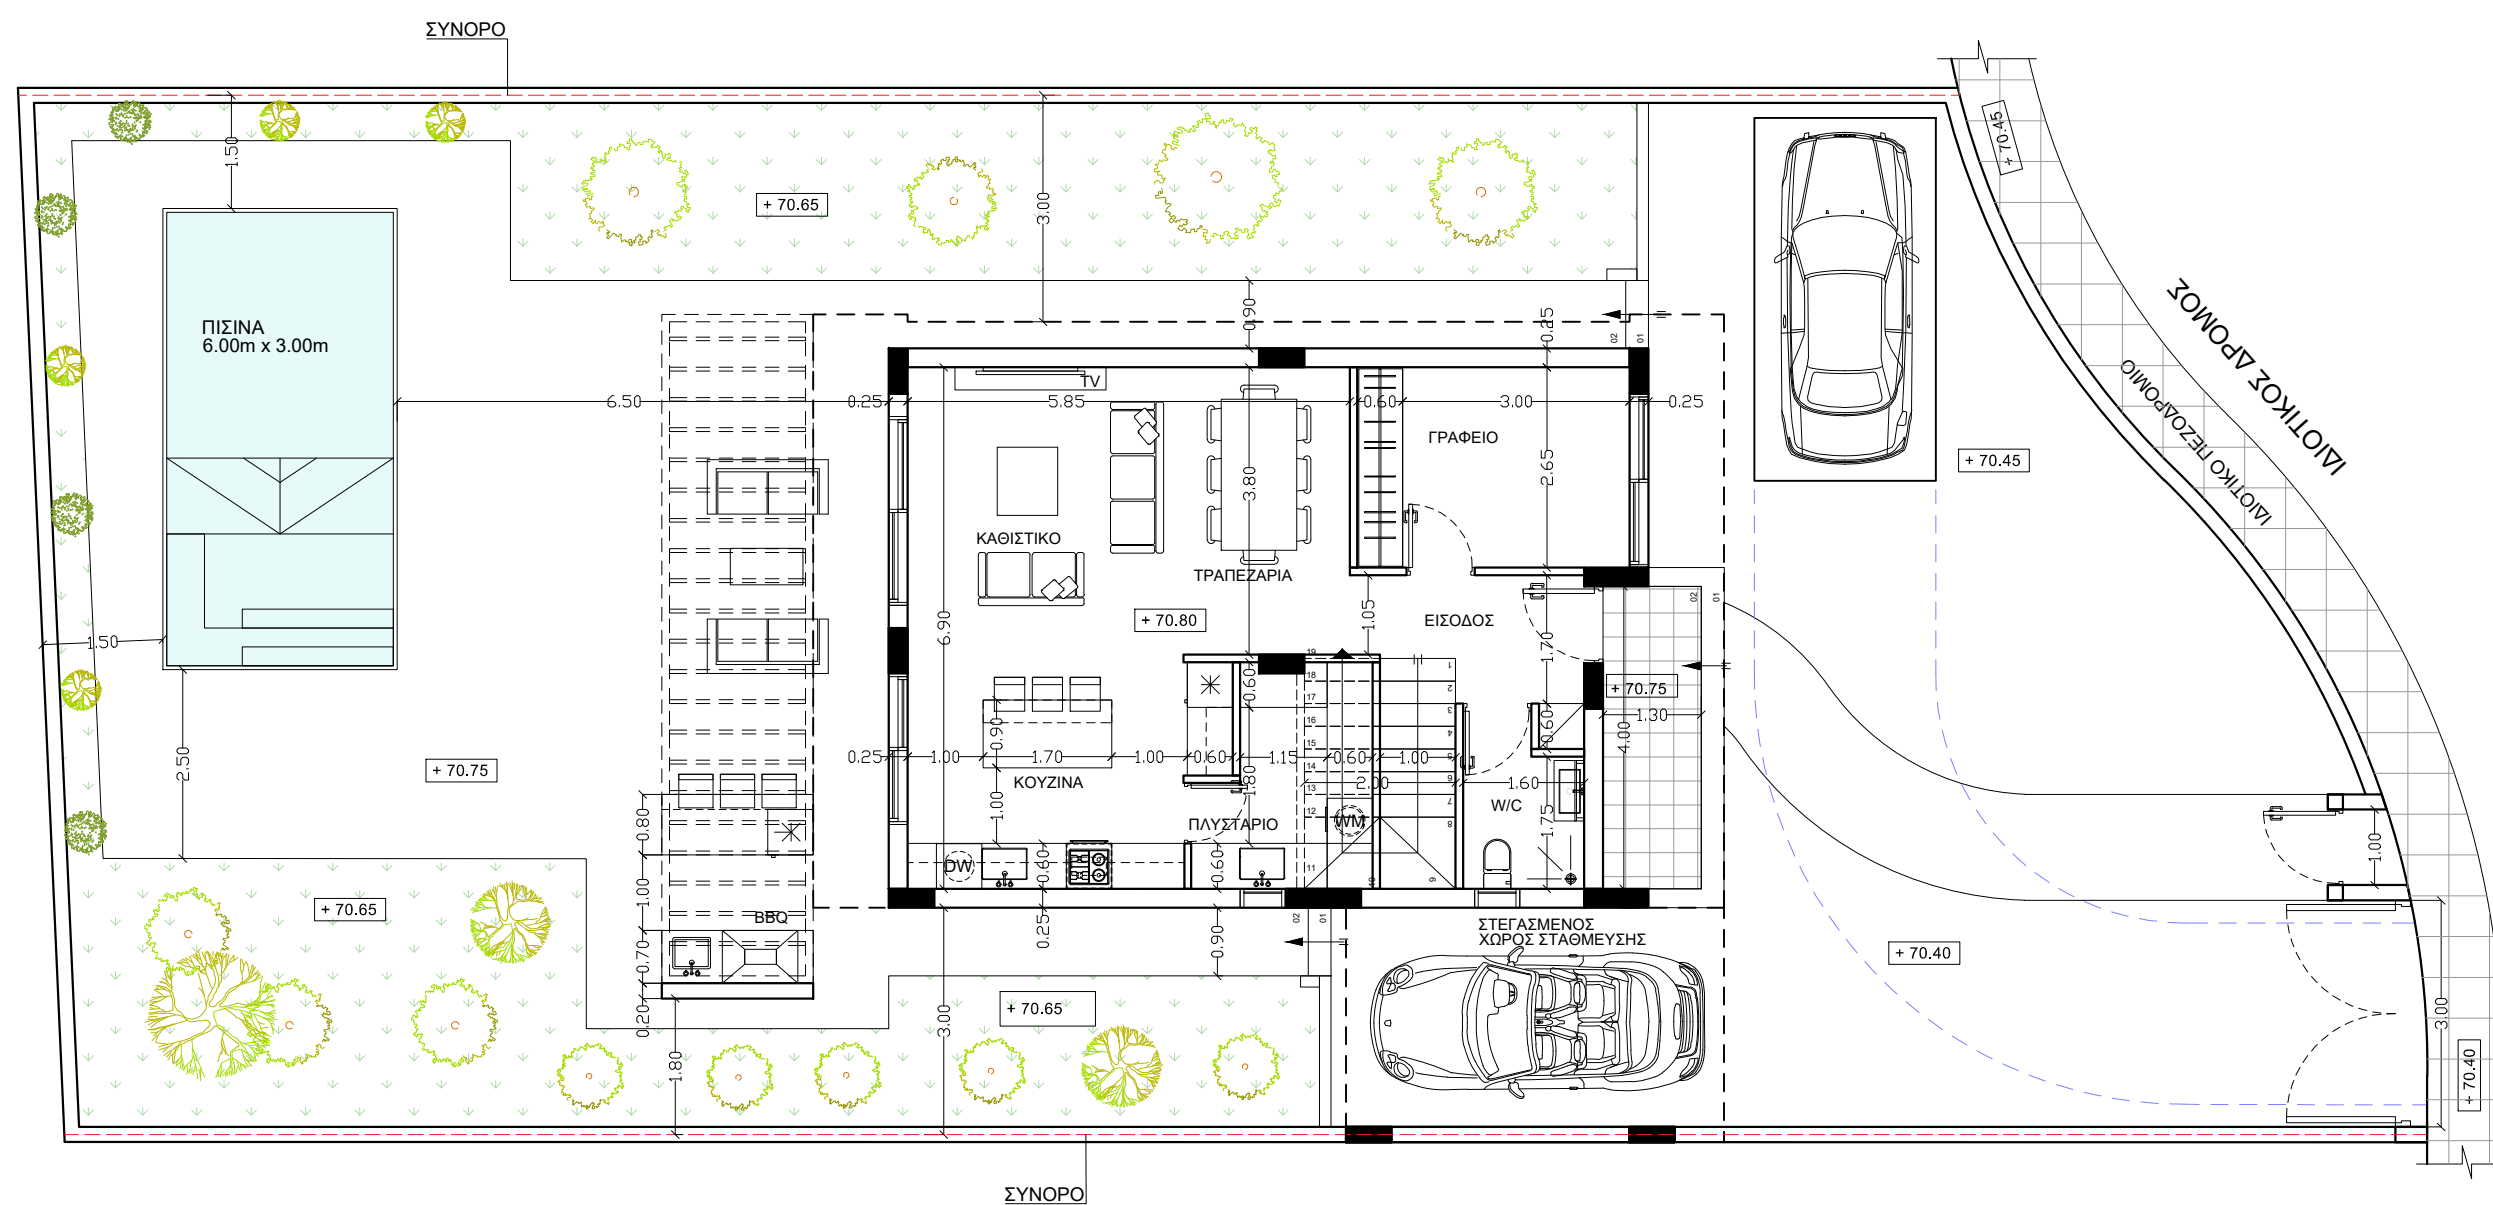

01 ΚΑΤΟΨΗ ΙΣΟΓΕΙΟΥ

ΚΑΤΟΙΚΙΑ ΤΥΠΟΥ 02

ΤΜΗΜΑ 2 = ΟΙΚΟΠΕΔΟ 400 τμ

ΕΡΓΟΔΟΤΗΣ:

DUET ESTATES LTD

ΘΕΣΗ ΕΡΓΟΥ:

ΜΟΝΗ

ΕΙΔΟΣ ΕΡΓΟΥ:

HOUSE COMPLEX

ΟΝΟΜΑ ΦΥΛΛΟΥ:

ΚΑΤΟΨΗ ΙΣΟΓΕΙΟΥ  
ΤΜΗΜΑ 3

ΗΜΕΡΟΜΗΝΙΑ:

17.05.2022

ΚΛΙΜΑΚΑ:

1 : 100

ΑΡΙΘΜΟΣ:

03Γ

ΥΠΟΓΡΑΦΗ ΙΔΙΟΚΤΗΤΗ:

ΥΠΟΓΡΑΦΗ ΜΕΛΕΤΗΤΗ:



01

ΚΑΤΟΨΗ ΙΣΟΓΕΙΟΥ

ΚΑΤΟΙΚΙΑ ΤΥΠΟΥ 01

ΤΜΗΜΑ 3 = ΟΙΚΟΠΕΔΟ 400 τμ

ΕΡΓΟΔΟΤΗΣ:

DUET ESTATES LTD

ΘΕΣΗ ΕΡΓΟΥ:

ΜΟΝΗ

ΕΙΔΟΣ ΕΡΓΟΥ:

HOUSE COMPLEX

ΟΝΟΜΑ ΦΥΛΛΟΥ:

ΚΑΤΟΨΗ ΙΣΟΓΕΙΟΥ  
ΤΜΗΜΑ 4

ΗΜΕΡΟΜΗΝΙΑ:

17.05.2022

ΚΛΙΜΑΚΑ:

1 : 100

ΑΡΙΘΜΟΣ:

03Δ

ΥΠΟΓΡΑΦΗ ΙΔΙΟΚΤΗΤΗ:

ΥΠΟΓΡΑΦΗ ΜΕΛΕΤΗΤΗ:



01 ΚΑΤΟΨΗ ΙΣΟΓΕΙΟΥ

ΚΑΤΟΙΚΙΑ ΤΥΠΟΥ 02  
ΤΜΗΜΑ 4 = ΟΙΚΟΠΕΔΟ 450 τμ

ΕΡΓΟΔΟΤΗΣ:

DUET ESTATES LTD

ΘΕΣΗ ΕΡΓΟΥ:

ΜΟΝΗ

ΕΙΔΟΣ ΕΡΓΟΥ:

HOUSE COMPLEX

ΟΝΟΜΑ ΦΥΛΛΟΥ:

ΚΑΤΟΨΗ ΙΣΟΓΕΙΟΥ  
ΤΜΗΜΑ 5

ΗΜΕΡΟΜΗΝΙΑ:

17.05.2022

ΚΛΙΜΑΚΑ:

1 : 100

ΑΡΙΘΜΟΣ:

03Ε

ΥΠΟΓΡΑΦΗ ΙΔΙΟΚΤΗΤΗ:

ΥΠΟΓΡΑΦΗ ΜΕΛΕΤΗΤΗ:



01 ΚΑΤΟΨΗ ΙΣΟΓΕΙΟΥ

ΚΑΤΟΙΚΙΑ ΤΥΠΟΥ 03  
ΤΜΗΜΑ 5 = ΟΙΚΟΠΕΔΟ 380 τμ

ΕΡΓΟΔΟΤΗΣ:

DUET ESTATES LTD

ΘΕΣΗ ΕΡΓΟΥ:

ΜΟΝΗ

ΕΙΔΟΣ ΕΡΓΟΥ:

HOUSE COMPLEX

ΟΝΟΜΑ ΦΥΛΛΟΥ:

ΚΑΤΟΨΗ ΙΣΟΓΕΙΟΥ  
ΤΜΗΜΑ 6

ΗΜΕΡΟΜΗΝΙΑ:

17.05.2022

ΚΛΙΜΑΚΑ:

1 : 100

ΑΡΙΘΜΟΣ:

03Z

ΥΠΟΓΡΑΦΗ ΙΔΙΟΚΤΗΤΗ:

ΥΠΟΓΡΑΦΗ ΜΕΛΕΤΗΤΗ:



01

ΚΑΤΟΨΗ ΙΣΟΓΕΙΟΥ

ΚΑΤΟΙΚΙΑ ΤΥΠΟΥ 04

ΤΜΗΜΑ 6 = ΟΙΚΟΠΕΔΟ 380 τμ

ΕΡΓΟΔΟΤΗΣ:

DUET ESTATES LTD

ΘΕΣΗ ΕΡΓΟΥ:

ΜΟΝΗ

ΕΙΔΟΣ ΕΡΓΟΥ:

HOUSE COMPLEX

ΟΝΟΜΑ ΦΥΛΛΟΥ:

ΚΑΤΟΨΗ ΙΣΟΓΕΙΟΥ  
ΤΜΗΜΑ 7

ΗΜΕΡΟΜΗΝΙΑ:

17.05.2022

ΚΛΙΜΑΚΑ:


1 : 100

ΑΡΙΘΜΟΣ:

03Η

ΥΠΟΓΡΑΦΗ ΙΔΙΟΚΤΗΤΗ:

ΥΠΟΓΡΑΦΗ ΜΕΛΕΤΗΤΗ:

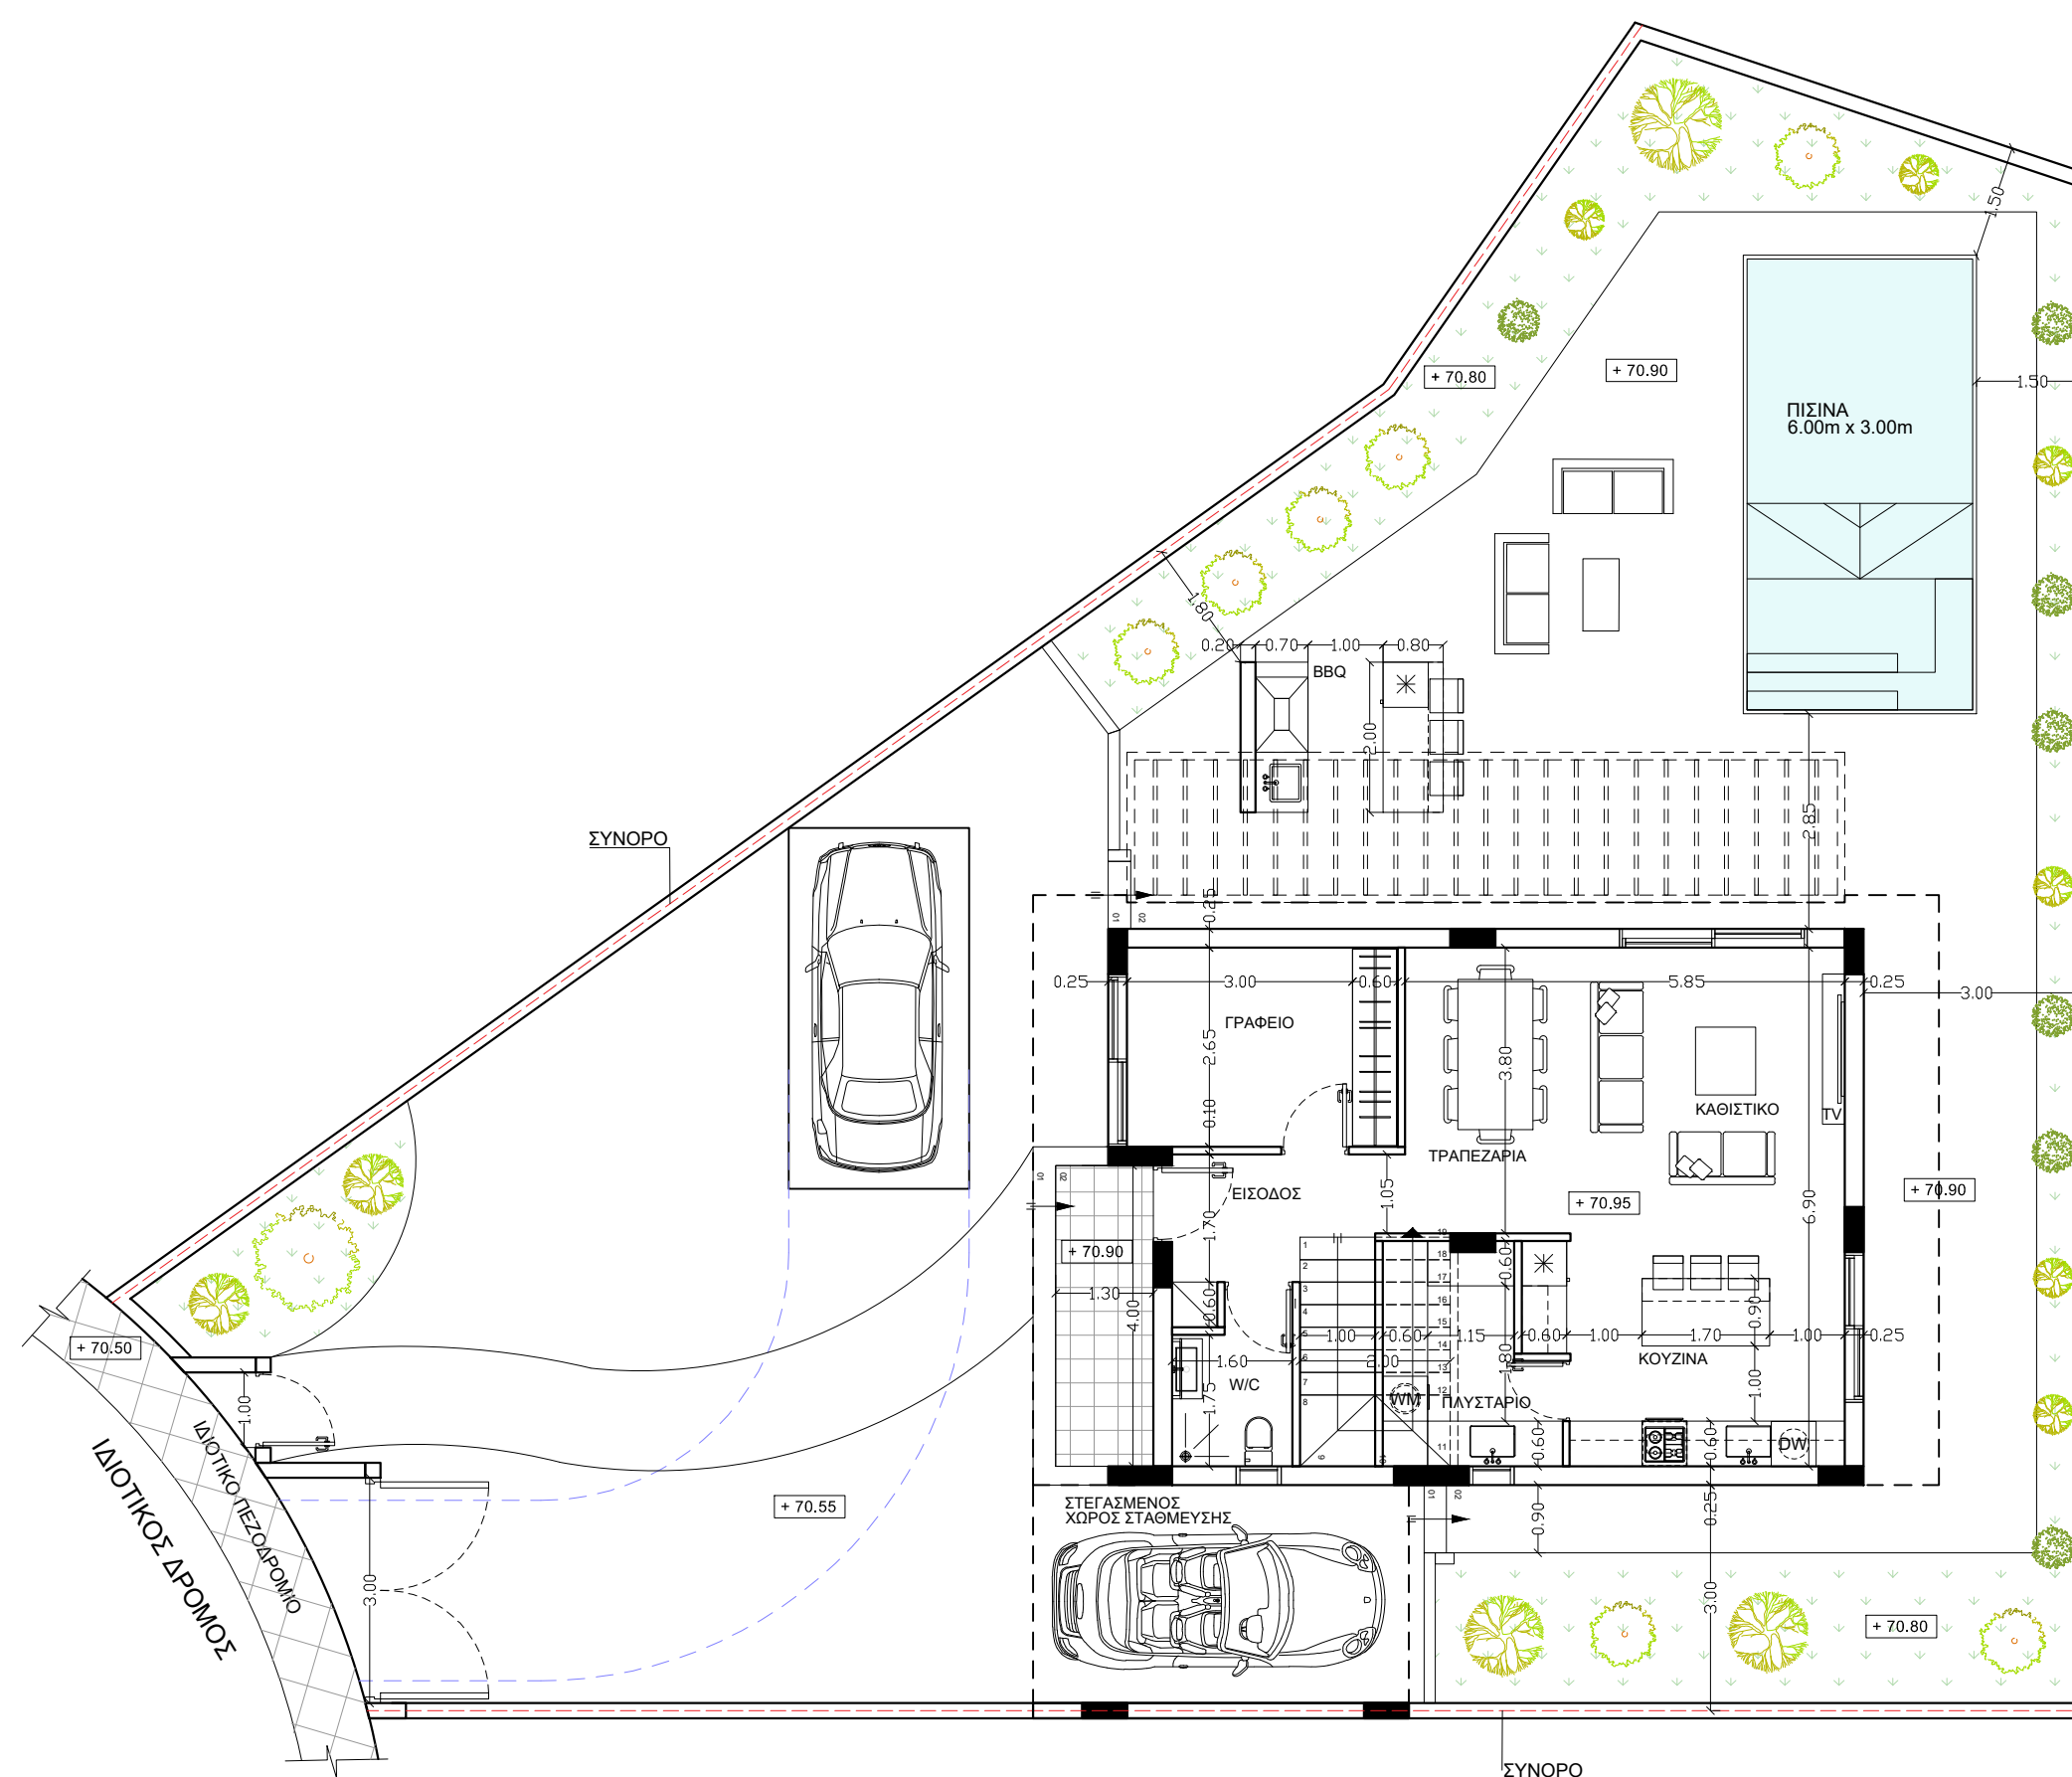

01 ΚΑΤΟΨΗ ΙΣΟΓΕΙΟΥ

ΚΑΤΟΙΚΙΑ ΤΥΠΟΥ 03  
ΤΜΗΜΑ 7 = ΟΙΚΟΠΕΔΟ 380 τμ

ΕΡΓΟΔΟΤΗΣ:

DUET ESTATES LTD

ΘΕΣΗ ΕΡΓΟΥ:

ΜΟΝΗ

ΕΙΔΟΣ ΕΡΓΟΥ:

HOUSE COMPLEX

ΟΝΟΜΑ ΦΥΛΛΟΥ:

ΚΑΤΟΨΗ ΙΣΟΓΕΙΟΥ  
ΤΜΗΜΑ 8

ΗΜΕΡΟΜΗΝΙΑ:

17.05.2022

ΚΛΙΜΑΚΑ:


1 : 100

ΑΡΙΘΜΟΣ:

03Θ

ΥΠΟΓΡΑΦΗ ΙΔΙΟΚΤΗΤΗ:

ΥΠΟΓΡΑΦΗ ΜΕΛΕΤΗΤΗ:

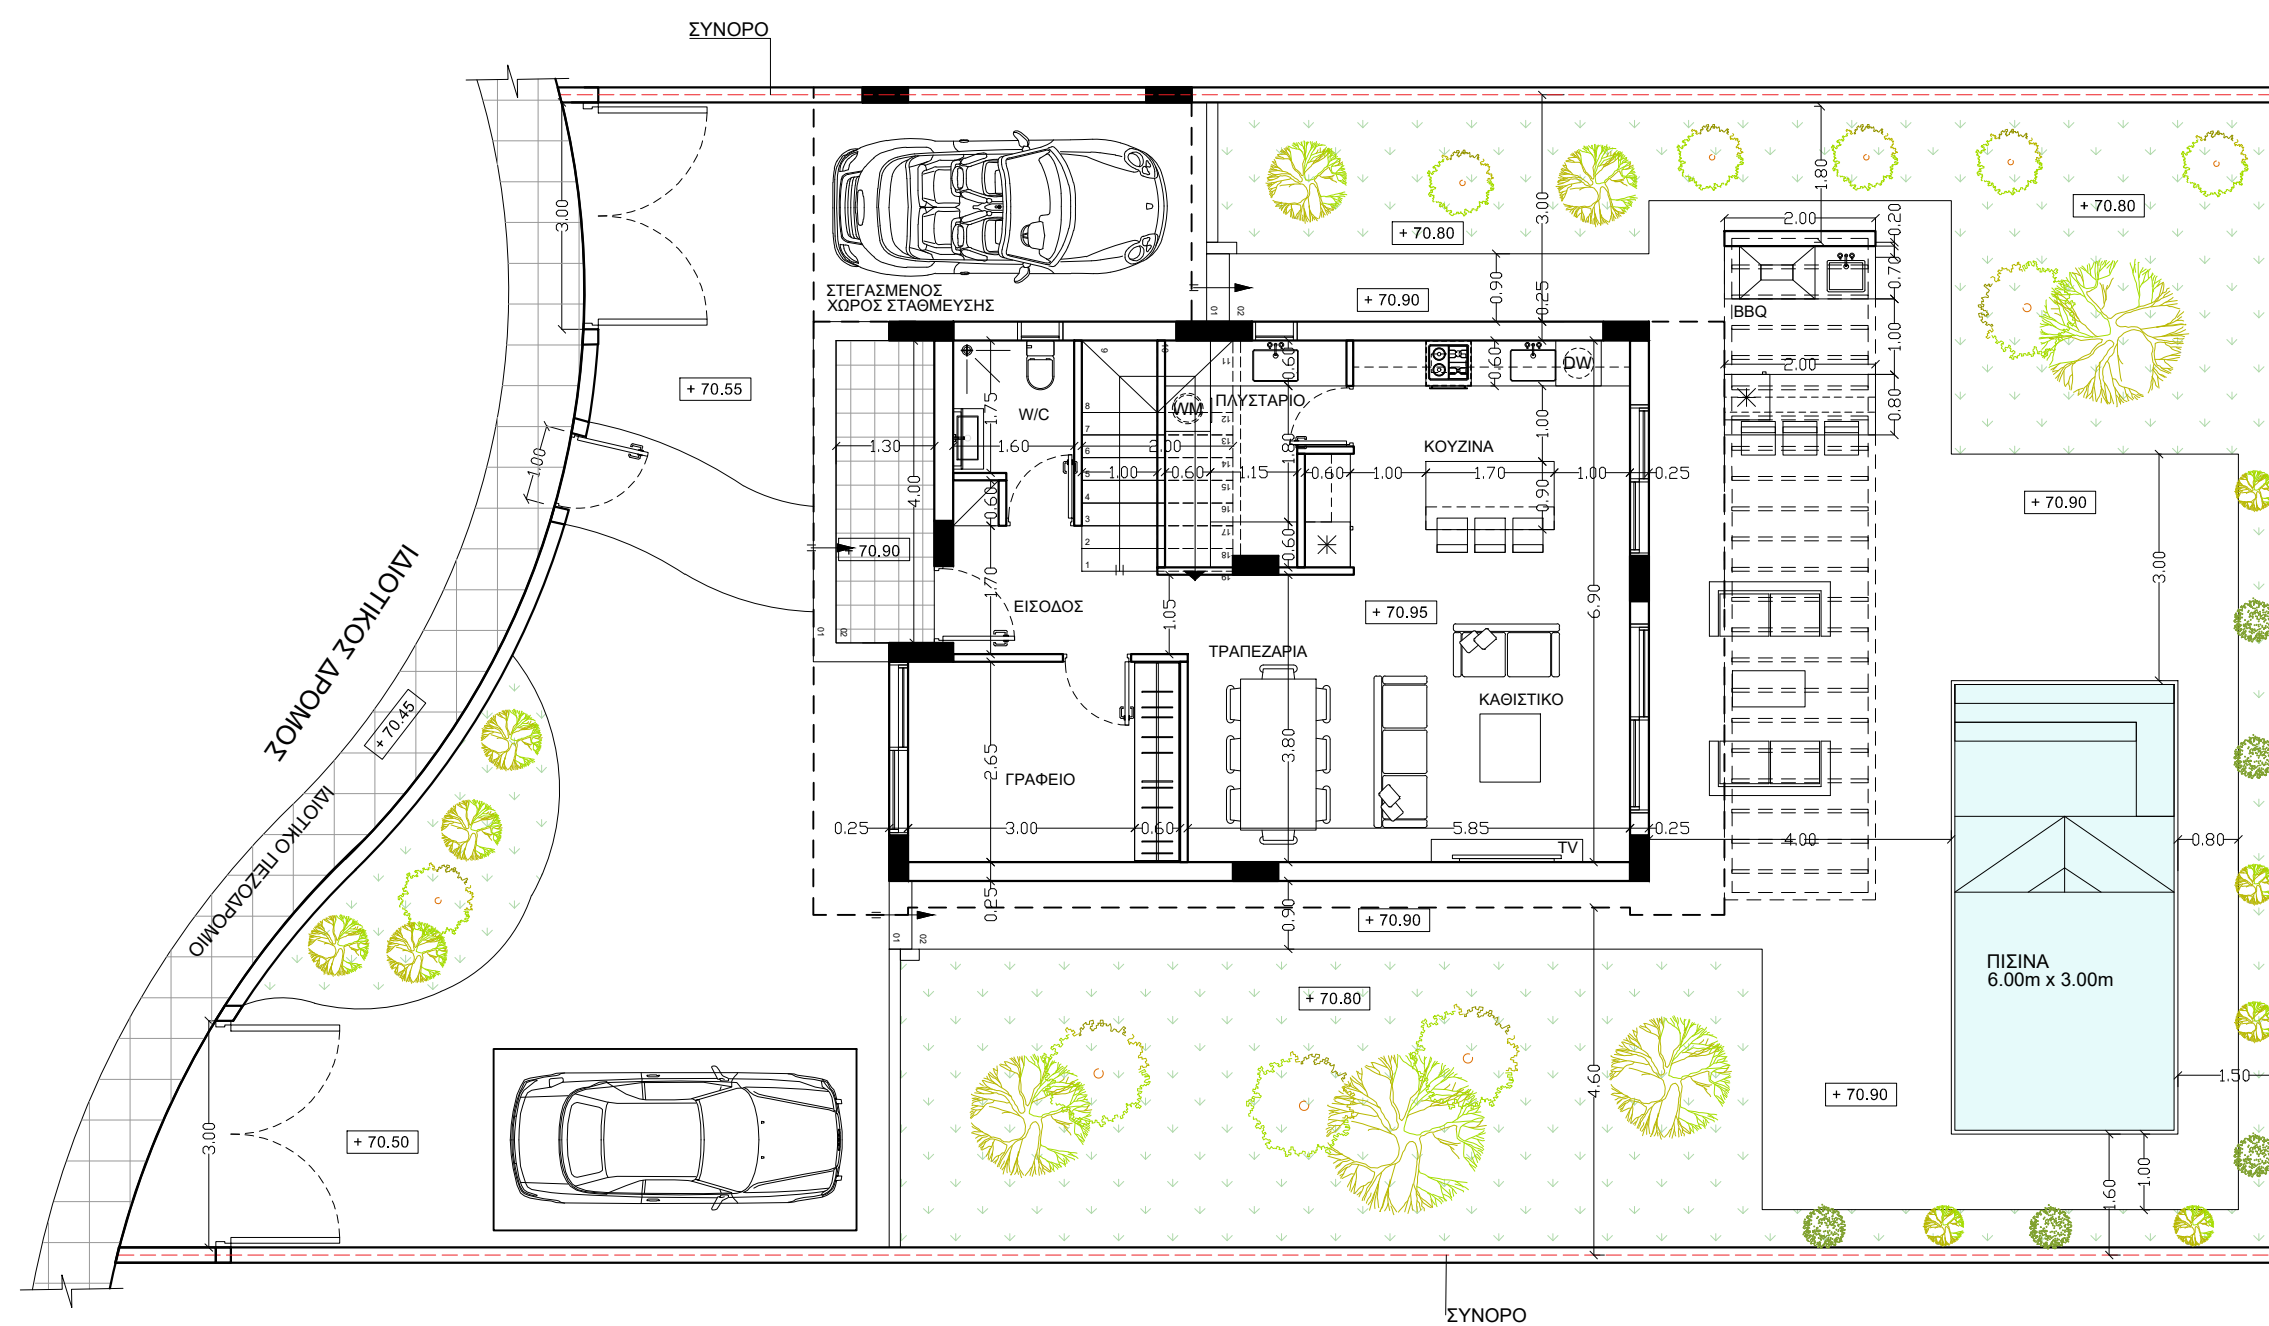

01 ΚΑΤΟΨΗ ΙΣΟΓΕΙΟΥ

ΚΑΤΟΙΚΙΑ ΤΥΠΟΥ 02  
ΤΜΗΜΑ 8 = ΟΙΚΟΠΕΔΟ 380 τμ

ΕΡΓΟΔΟΤΗΣ:

DUET ESTATES LTD

ΘΕΣΗ ΕΡΓΟΥ:

ΜΟΝΗ

ΕΙΔΟΣ ΕΡΓΟΥ:

HOUSE COMPLEX

ΟΝΟΜΑ ΦΥΛΛΟΥ:

ΚΑΤΟΨΗ ΙΣΟΓΕΙΟΥ  
ΤΜΗΜΑ 9

ΗΜΕΡΟΜΗΝΙΑ:

17.05.2022

ΚΛΙΜΑΚΑ:


1 : 100

ΑΡΙΘΜΟΣ:

031

ΥΠΟΓΡΑΦΗ ΙΔΙΟΚΤΗΤΗ:

ΥΠΟΓΡΑΦΗ ΜΕΛΕΤΗΤΗ:

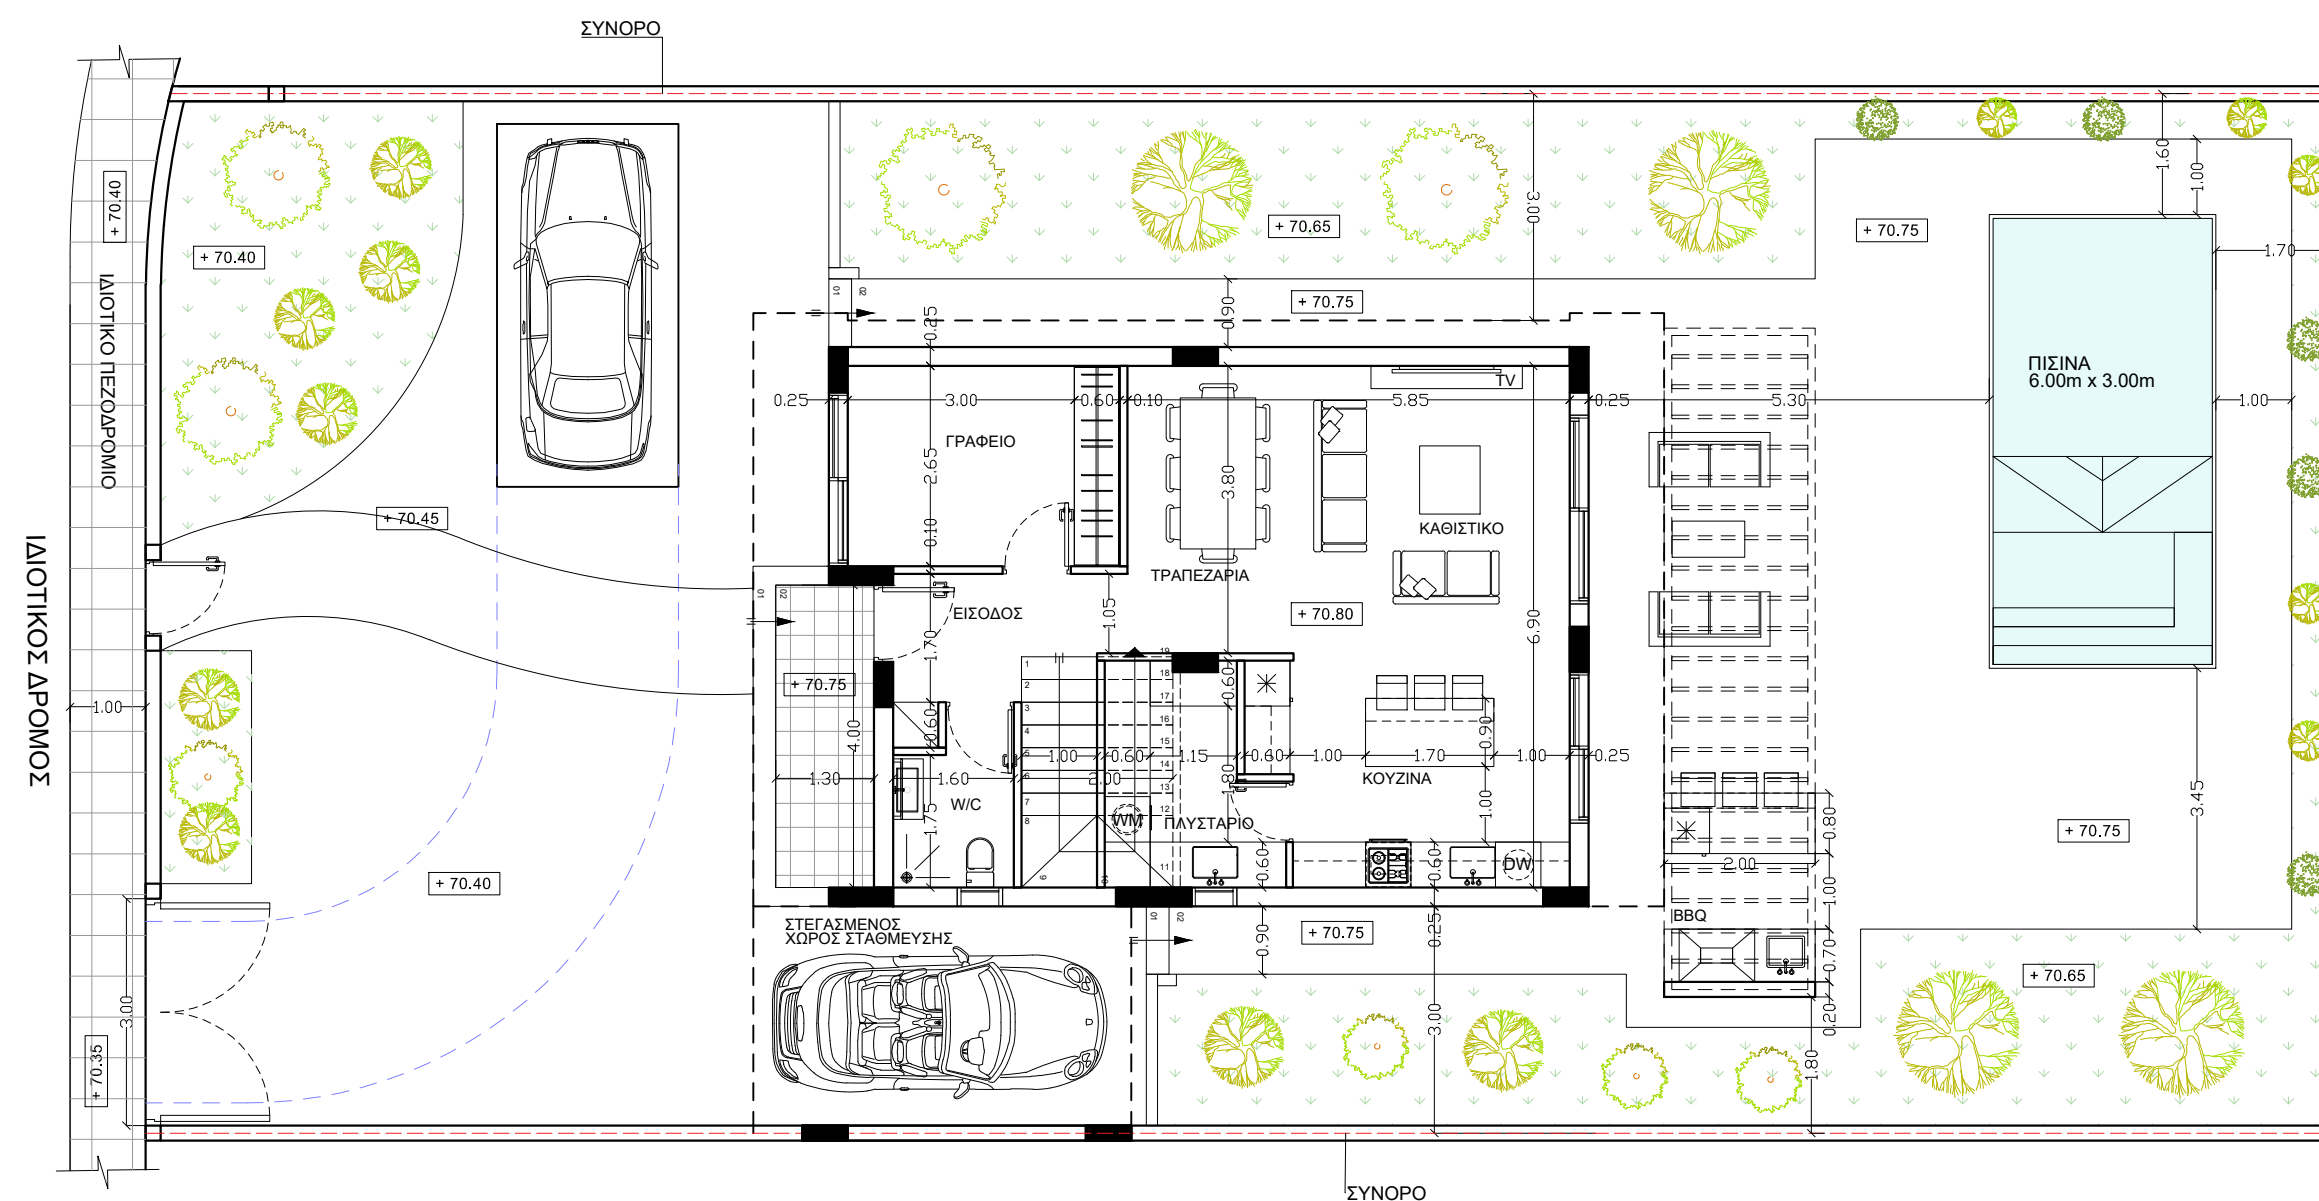

01 ΚΑΤΟΨΗ ΙΣΟΓΕΙΟΥ

ΚΑΤΟΙΚΙΑ ΤΥΠΟΥ 01  
ΤΜΗΜΑ 9 = ΟΙΚΟΠΕΔΟ 400 τμ

ΕΡΓΟΔΟΤΗΣ:

DUET ESTATES LTD

ΘΕΣΗ ΕΡΓΟΥ:

ΜΟΝΗ

ΕΙΔΟΣ ΕΡΓΟΥ:

HOUSE COMPLEX

ΟΝΟΜΑ ΦΥΛΛΟΥ:

ΚΑΤΟΨΗ ΙΣΟΓΕΙΟΥ  
ΤΜΗΜΑ 10

ΗΜΕΡΟΜΗΝΙΑ:

17.05.2022

ΚΛΙΜΑΚΑ:


1 : 100

ΑΡΙΘΜΟΣ:

03Κ

ΥΠΟΓΡΑΦΗ ΙΔΙΟΚΤΗΤΗ:

ΥΠΟΓΡΑΦΗ ΜΕΛΕΤΗΤΗ:

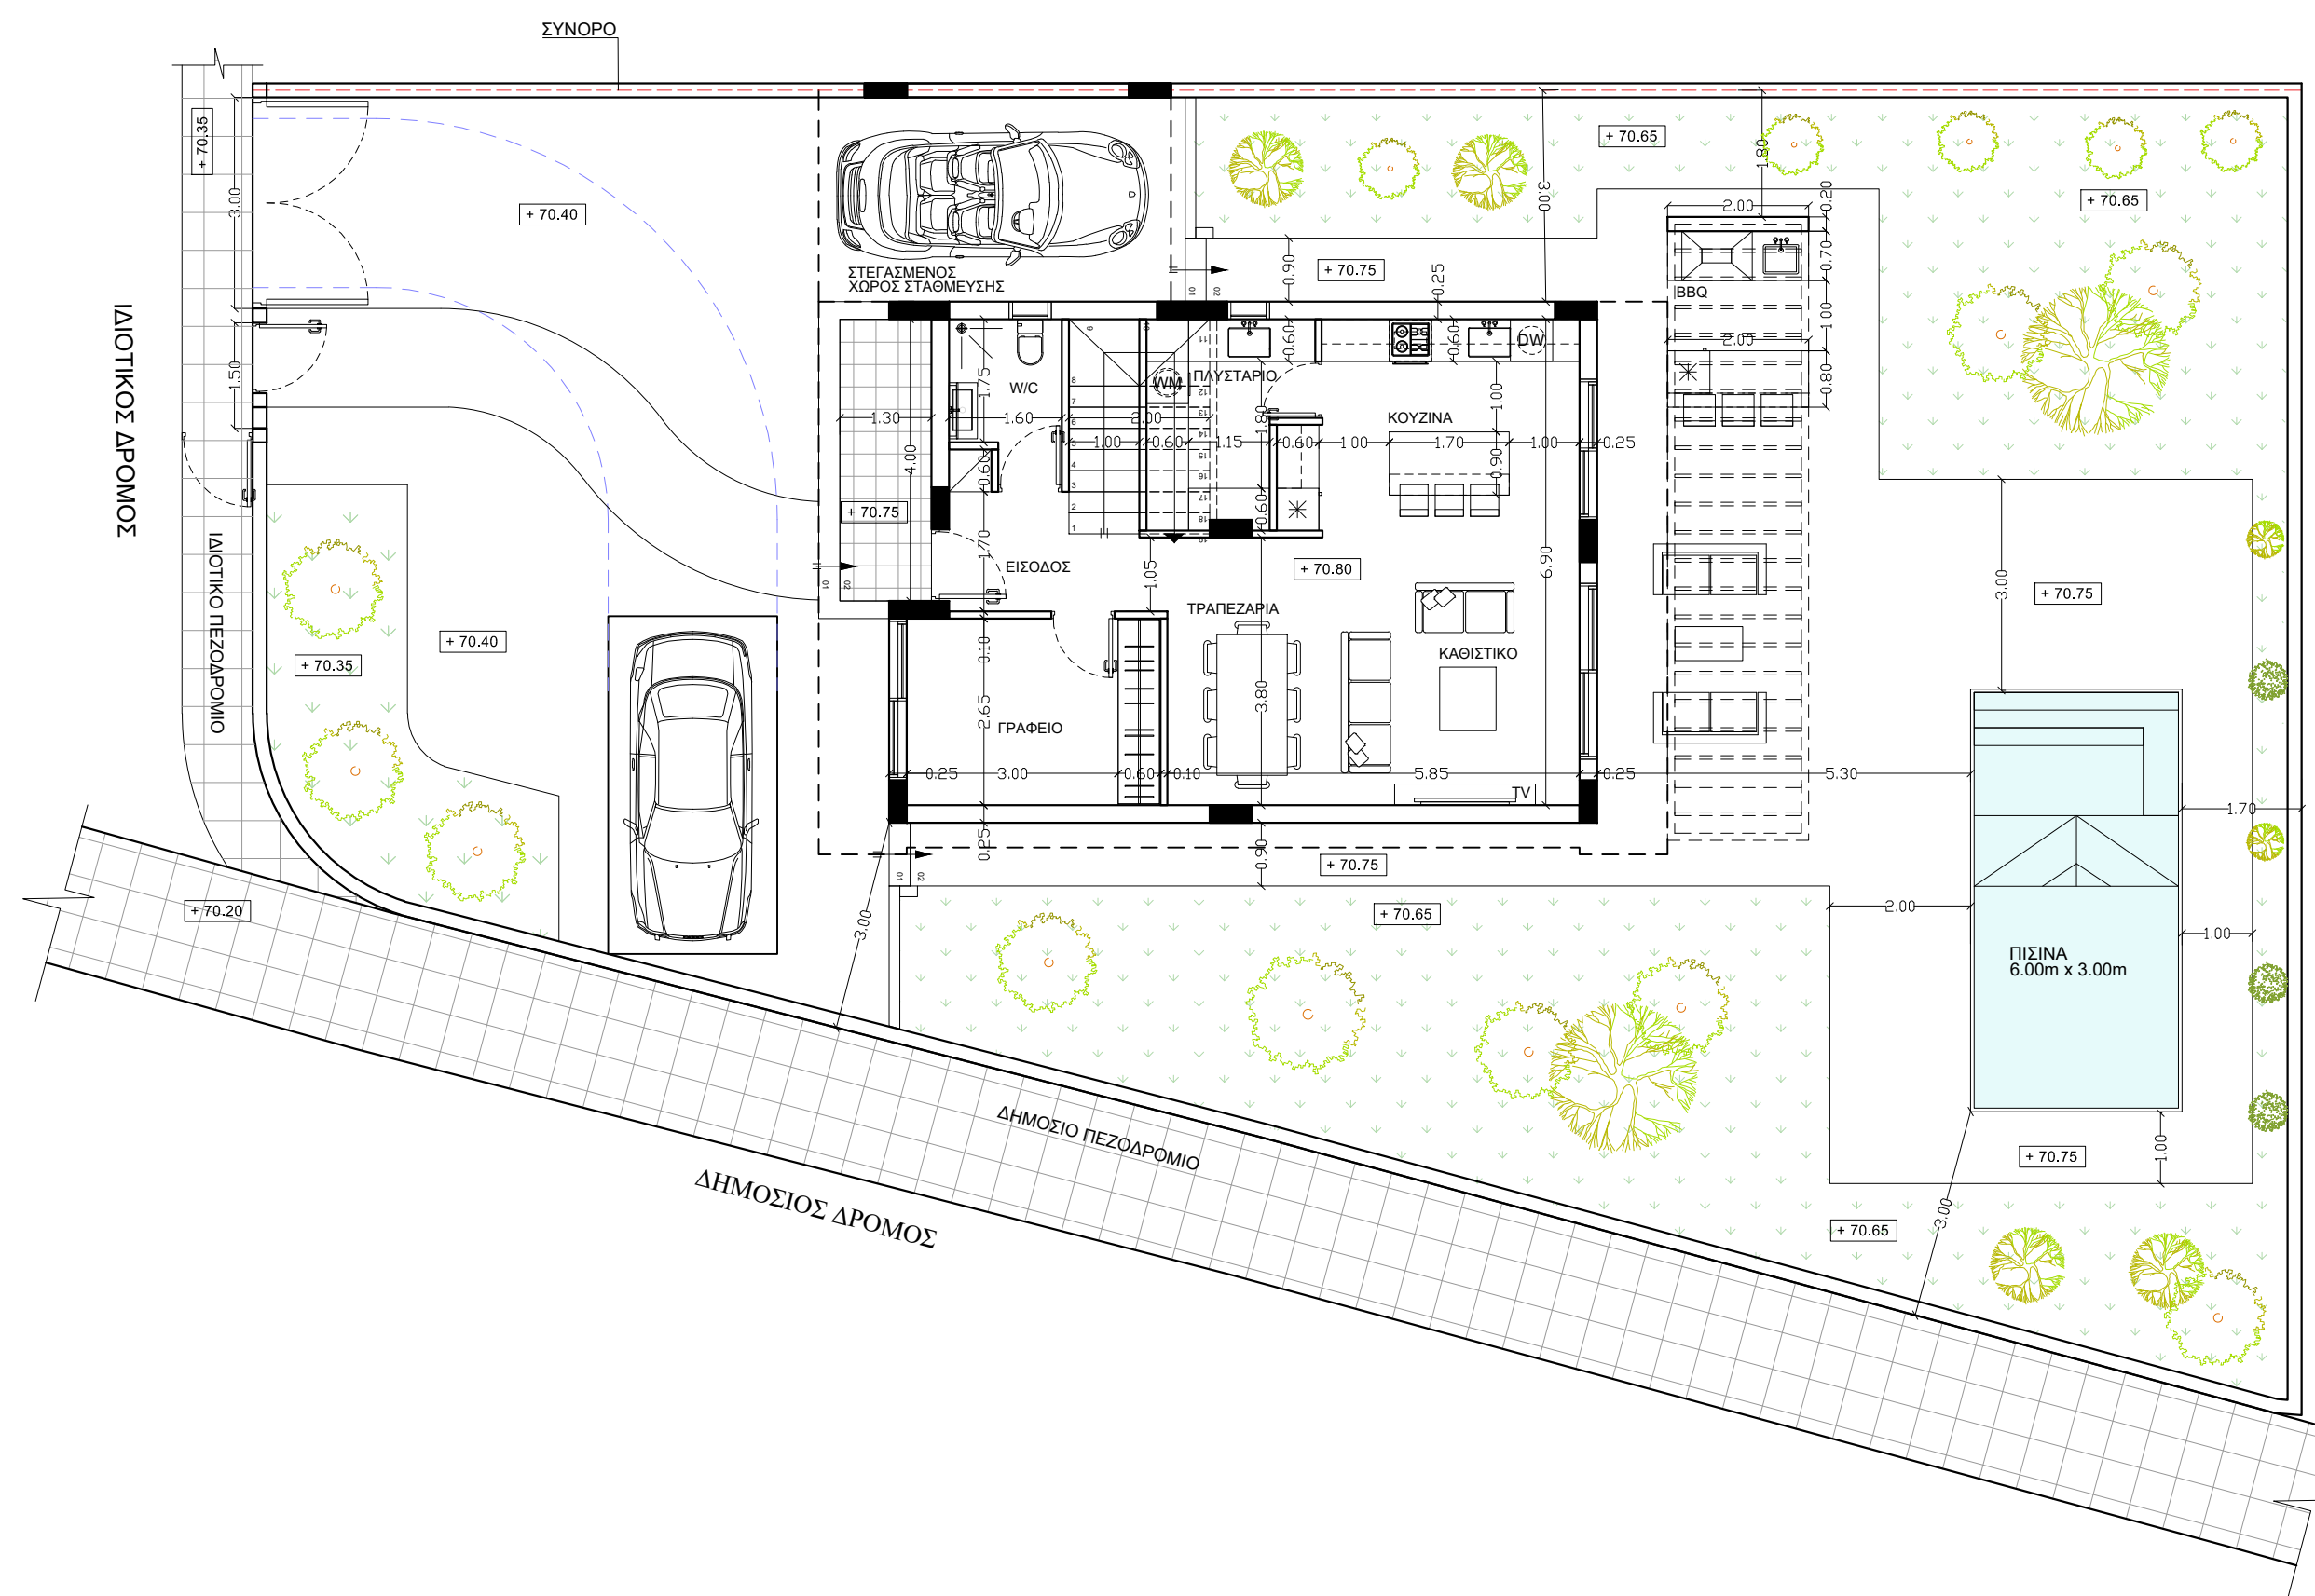


01 ΚΑΤΟΨΗ ΙΣΟΓΕΙΟΥ

ΚΑΤΟΙΚΙΑ ΤΥΠΟΥ 02  
ΤΜΗΜΑ 10 = ΟΙΚΟΠΕΔΟ 435 Τμ

# ΚΑΤΟΙΚΙΑ ΤΥΠΟΥ 01

ΤΜΗΜΑΤΑ 1, 3 & 9

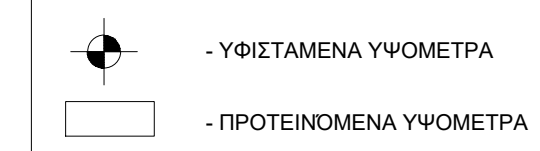

**SARKISIAN**  
ARCHITECTS  
Add: 5A CHRISTAKI KRANIOU,  
GERMASOGEIA, 4047  
LIMASSOL - CYPRUS  
Tel: 25 339623 Fax: 25 733304

ΕΡΓΟΔΟΤΗΣ:

DUET ESTATES LTD

ΘΕΣΗ ΕΡΓΟΥ:

ΜΟΝΗ - ΛΕΜΕΣΟΣ

ΕΙΔΟΣ ΕΡΓΟΥ:

10 HOUSE COMPLEX

ΟΝΟΜΑ ΦΥΛΛΟΥ:

ΚΑΤΟΙΚΙΑ ΤΥΠΟΥ 01

- ΚΑΤΟΨΕΙΣ  
- ΟΨΕΙΣ  
- ΤΟΜΕΣ

ΗΜΕΡΟΜΗΝΙΑ:

17.05.2022

ΚΛΙΜΑΚΑ:


1 : 100

ΑΡΙΘΜΟΣ:


4A

ΥΠΟΓΡΑΦΗ ΙΔΙΟΚΤΗΤΗ:


ΥΠΟΓΡΑΦΗ ΜΕΛΕΤΗΤΗ:

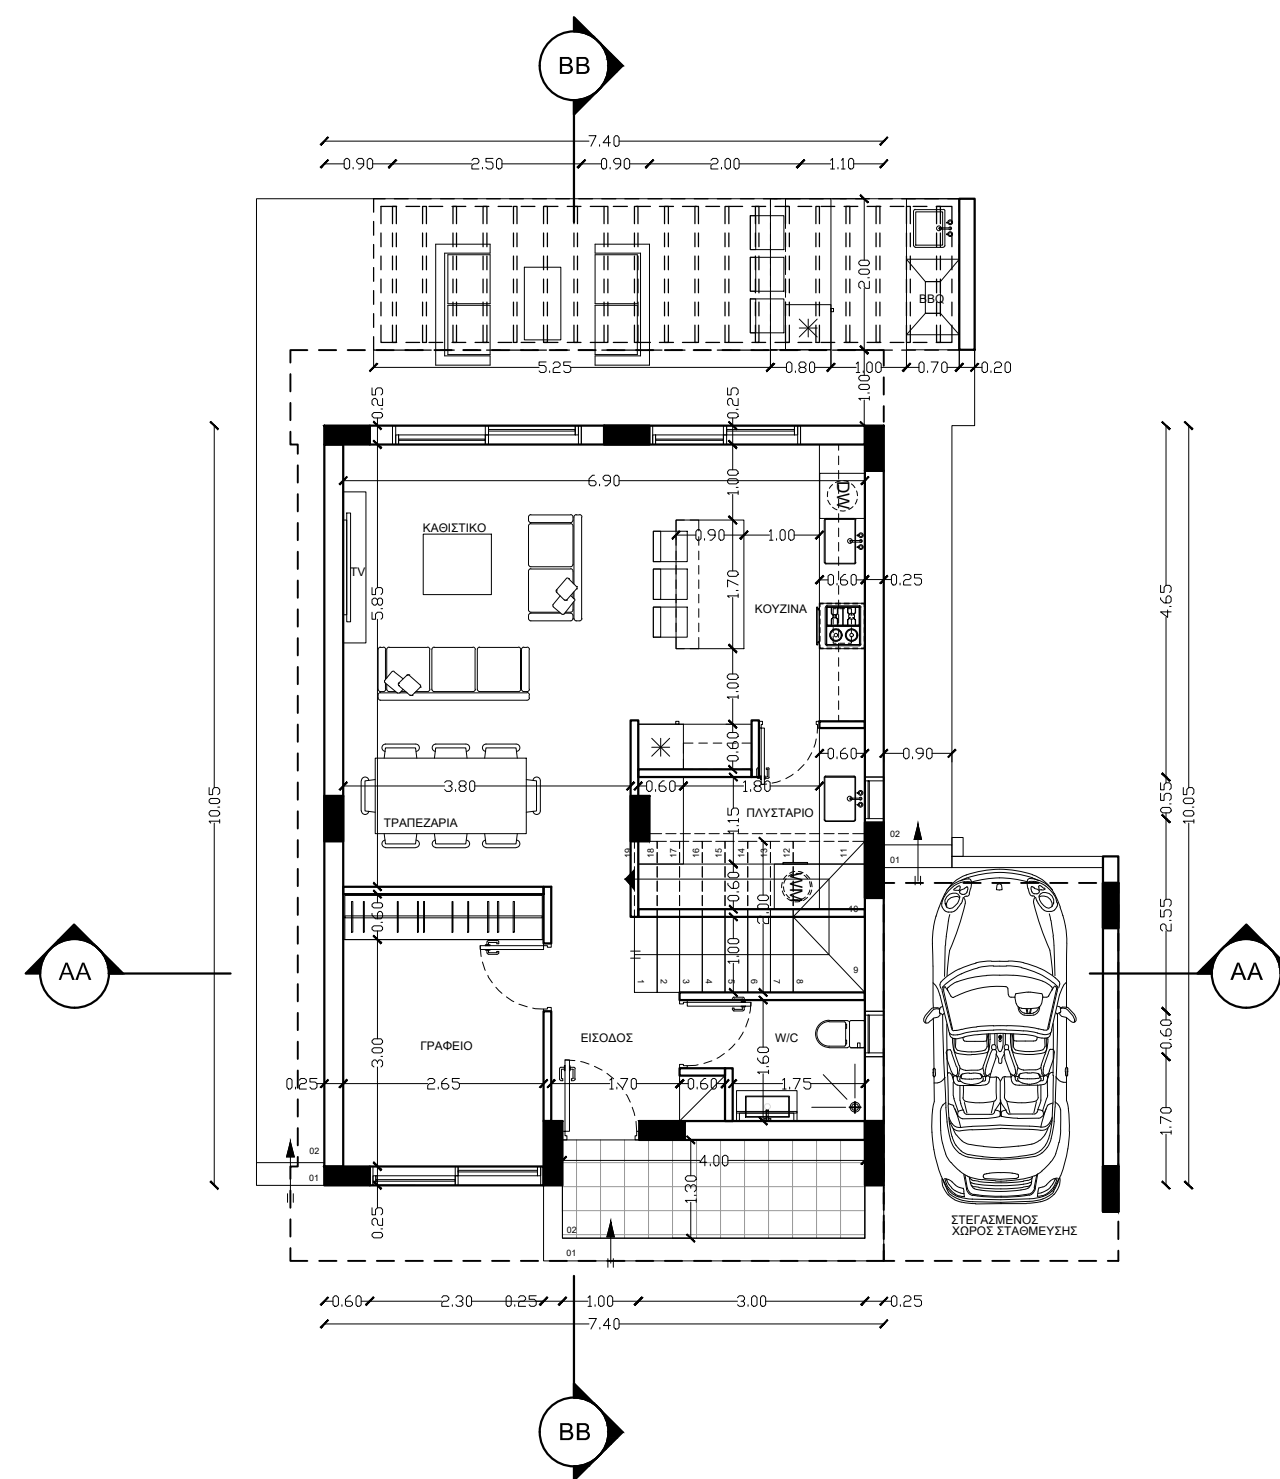


01 ΚΑΤΟΨΗ ΙΣΟΓΕΙΟΥ

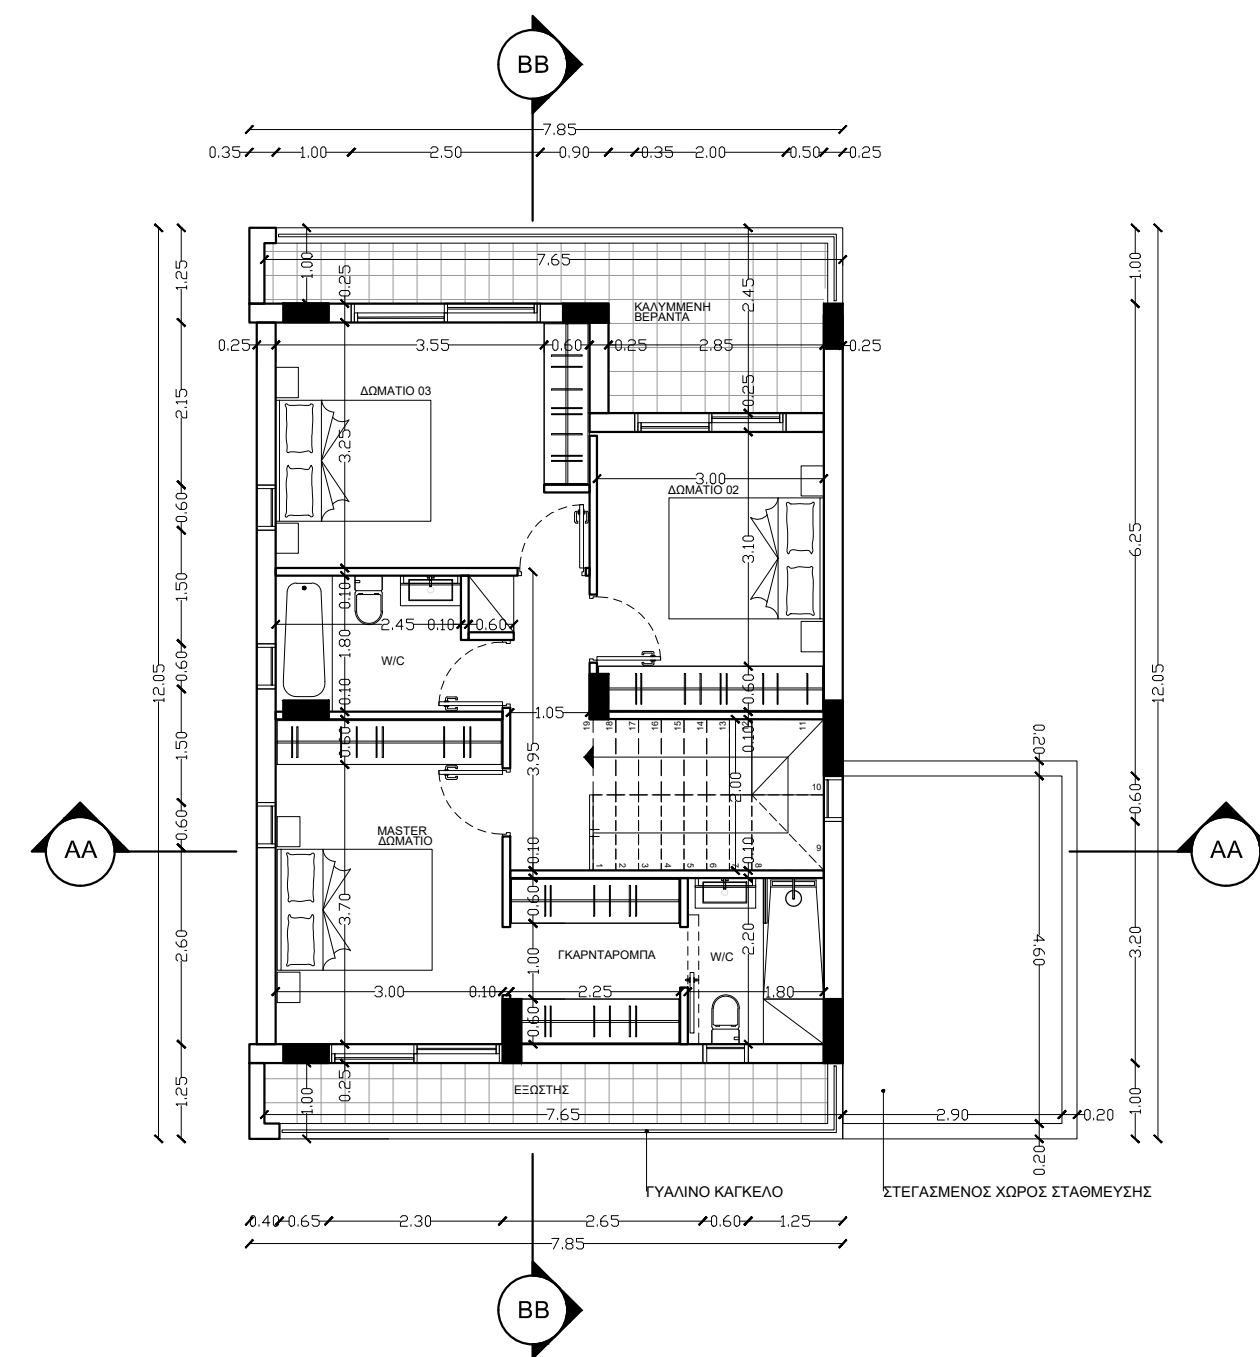

02 ΚΑΤΟΨΗ ΟΡΟΦΟΥ

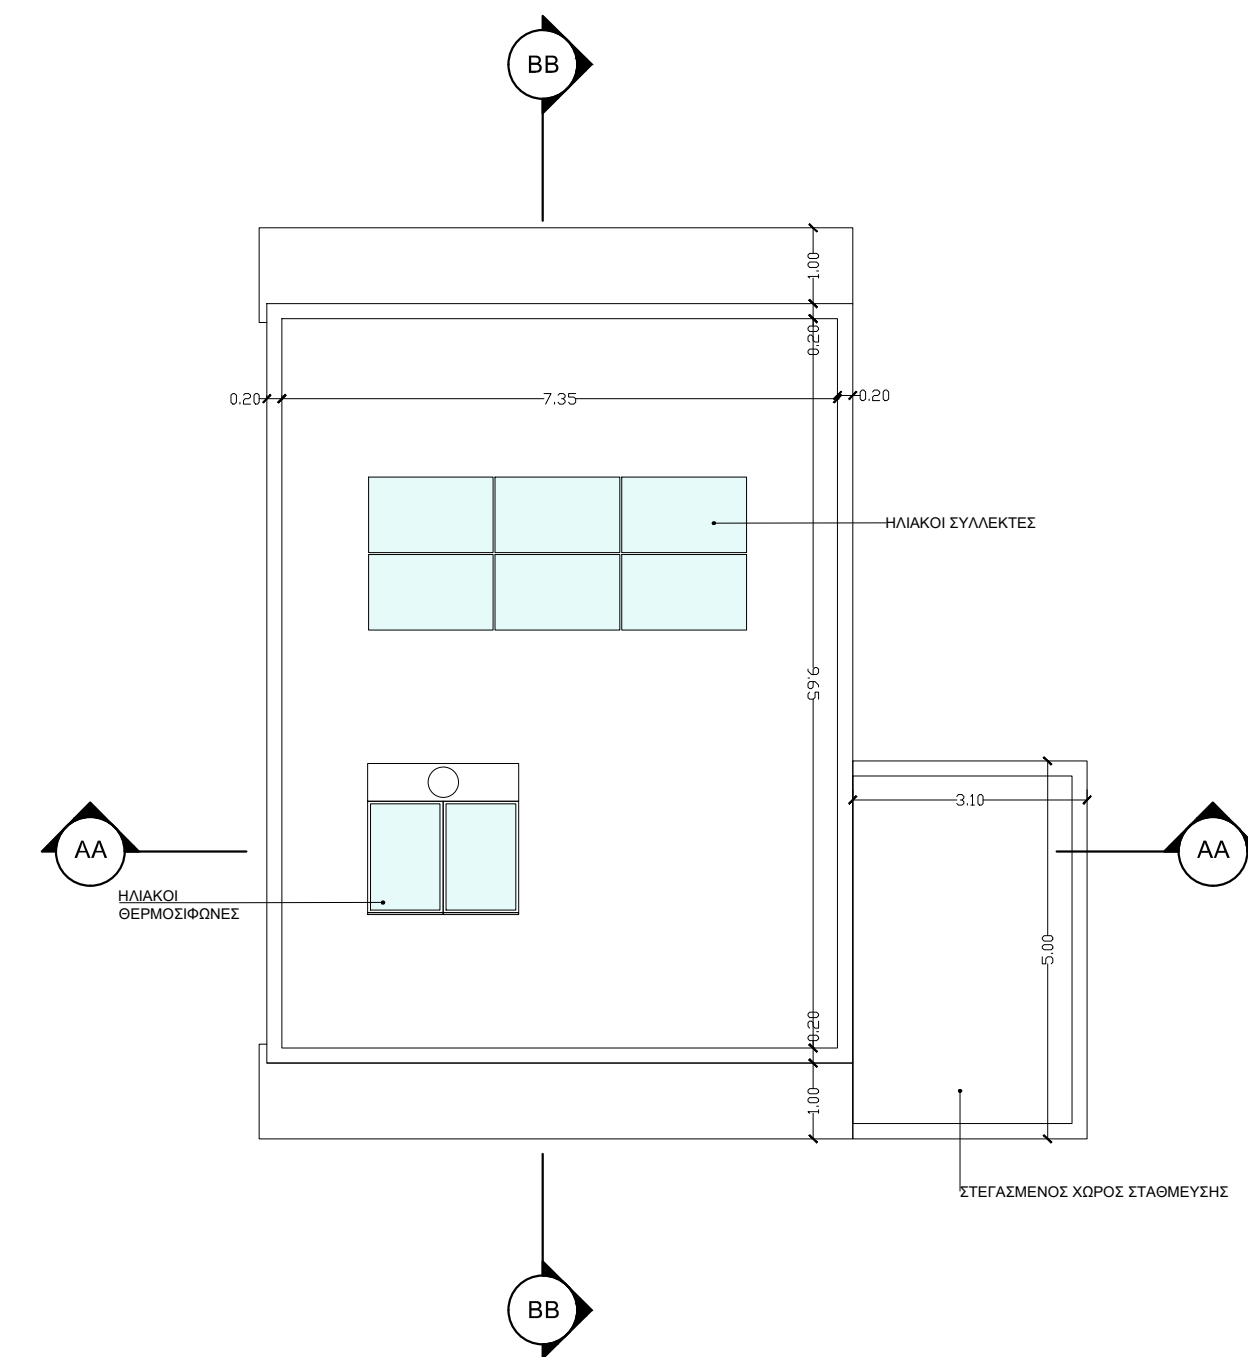


03 ΚΑΤΟΨΗ ΟΡΟΦΗΣ

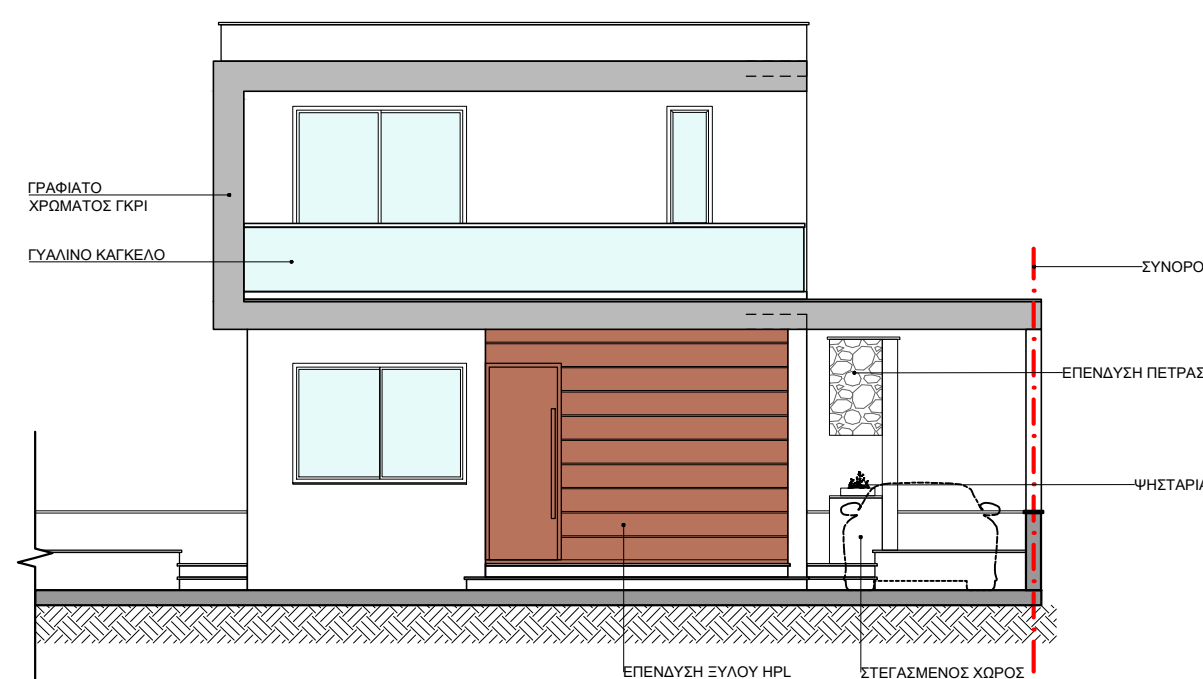


04 ΠΡΟΣΩΨΗ




05 ΠΙΣΩΨΗ

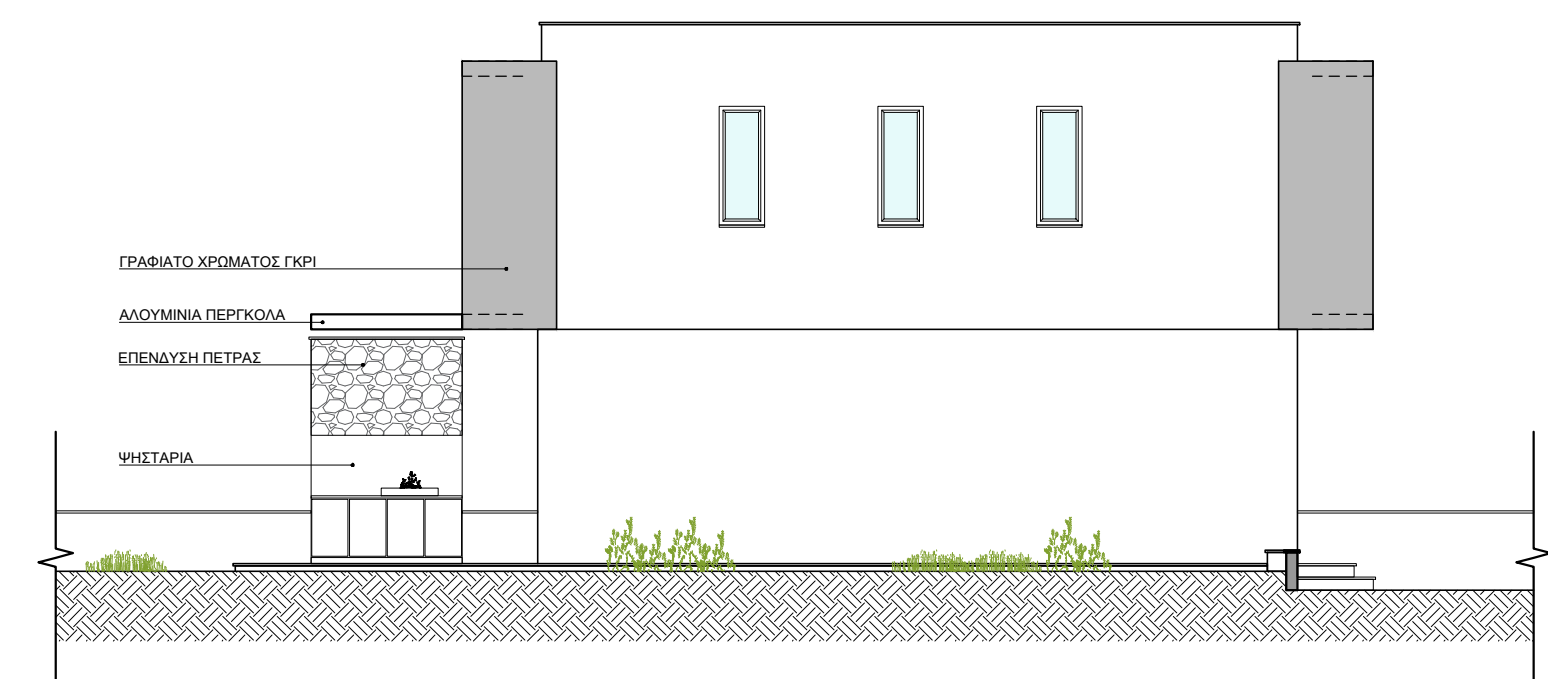


06 ΠΛΑΓΙΑ ΟΨΗ 1

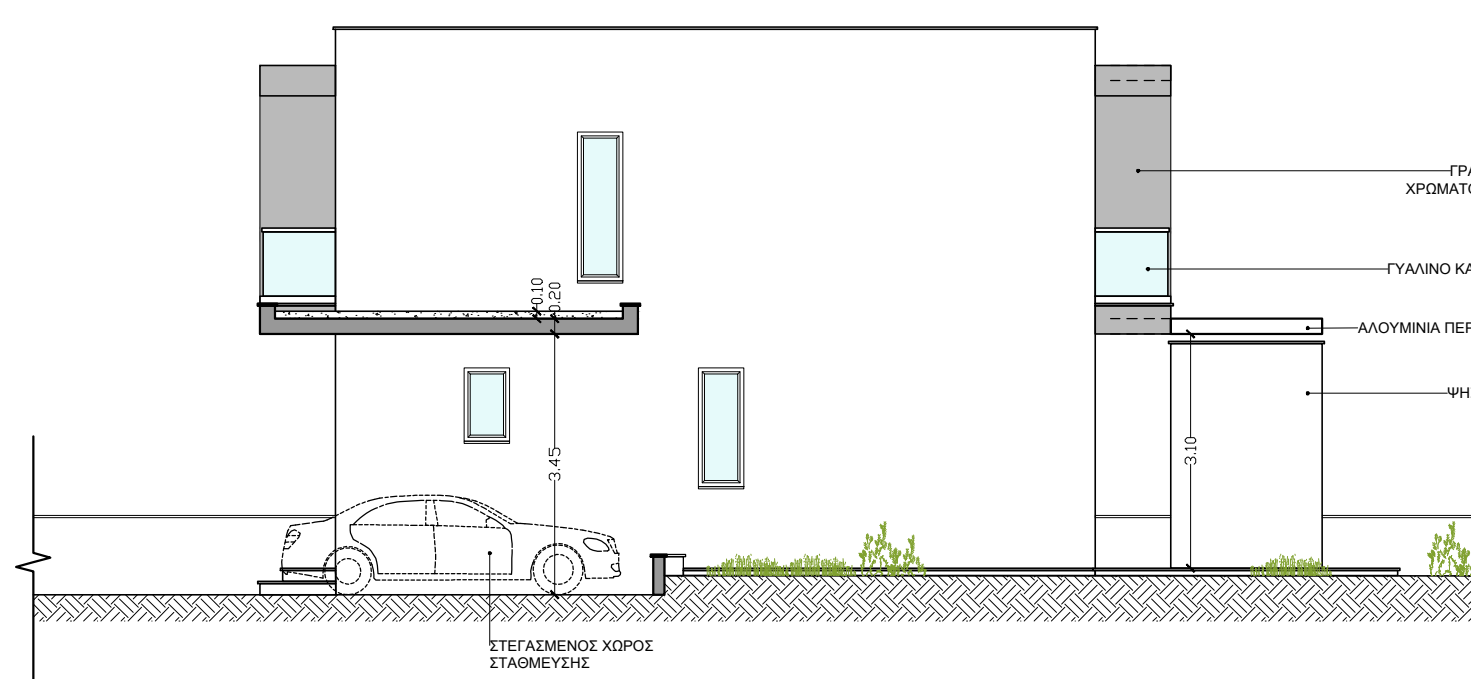

07 ΠΛΑΓΙΑ ΟΨΗ 2

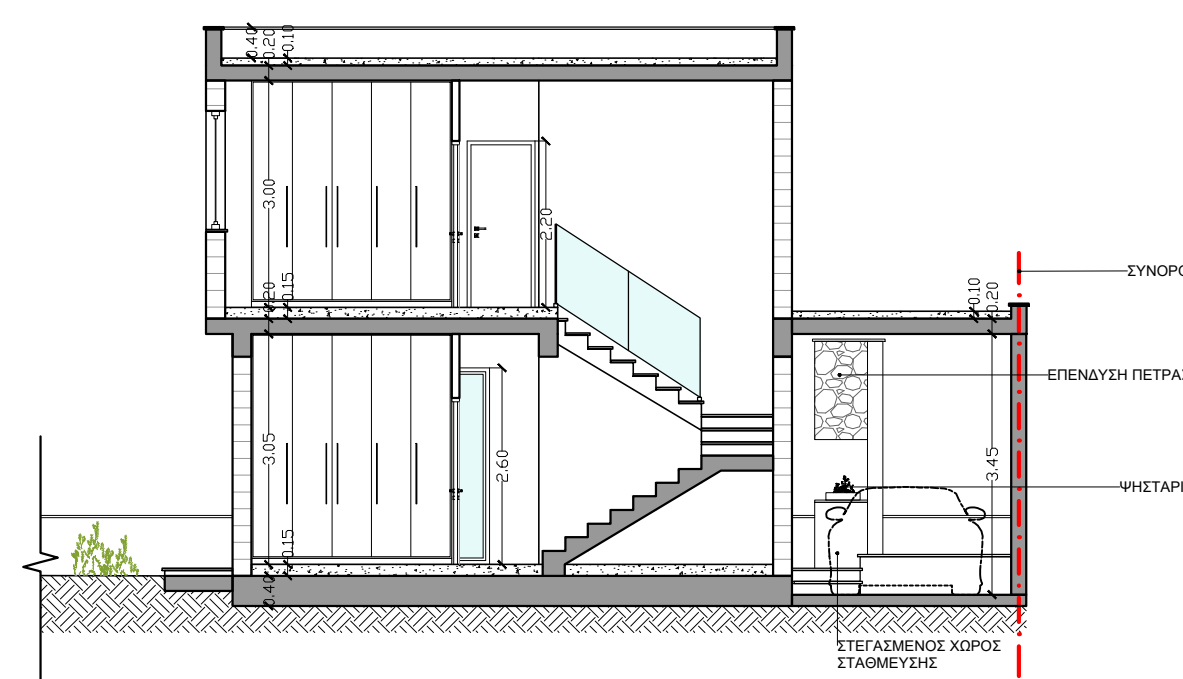


08 ΤΟΜΗ ΑΑ

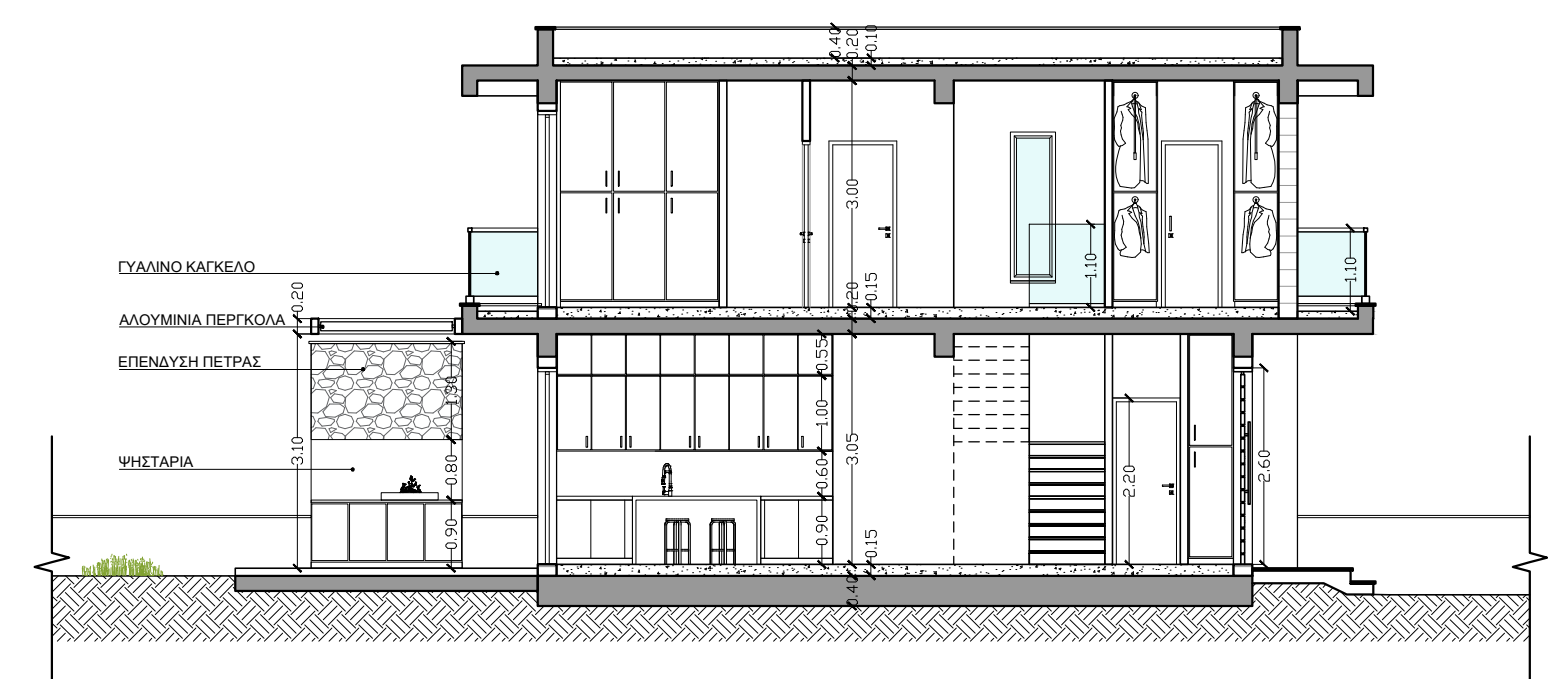

09 ΤΟΜΗ ΒΒ

ΚΑΤΟΙΚΙΑ ΤΥΠΟΥ 02

ΤΜΗΜΑΤΑ 2, 4, 8 & 10

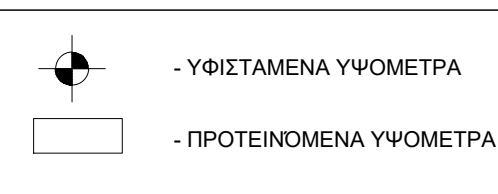

ΕΡΓΟΔΟΤΗΣ:

DUET ESTATES LTD

ΘΕΣΗ ΕΡΓΟΥ:

ΜΟΝΗ - ΛΕΜΕΣΟΣ

ΕΙΔΟΣ ΕΡΓΟΥ:

10 HOUSE COMPLEX

ΟΝΟΜΑ ΦΥΛΛΟΥ:

ΚΑΤΟΙΚΙΑ ΤΥΠΟΥ 02

- ΚΑΤΟΨΕΙΣ  
- ΟΨΕΙΣ  
- ΤΟΜΕΣ

ΗΜΕΡΟΜΗΝΙΑ:

17.05.2022

ΚΛΙΜΑΚΑ:


1 : 100

ΑΡΙΘΜΟΣ:


4B

ΥΠΟΓΡΑΦΗ ΙΔΙΟΚΤΗΤΗ:


ΥΠΟΓΡΑΦΗ ΜΕΛΕΤΗΤΗ:

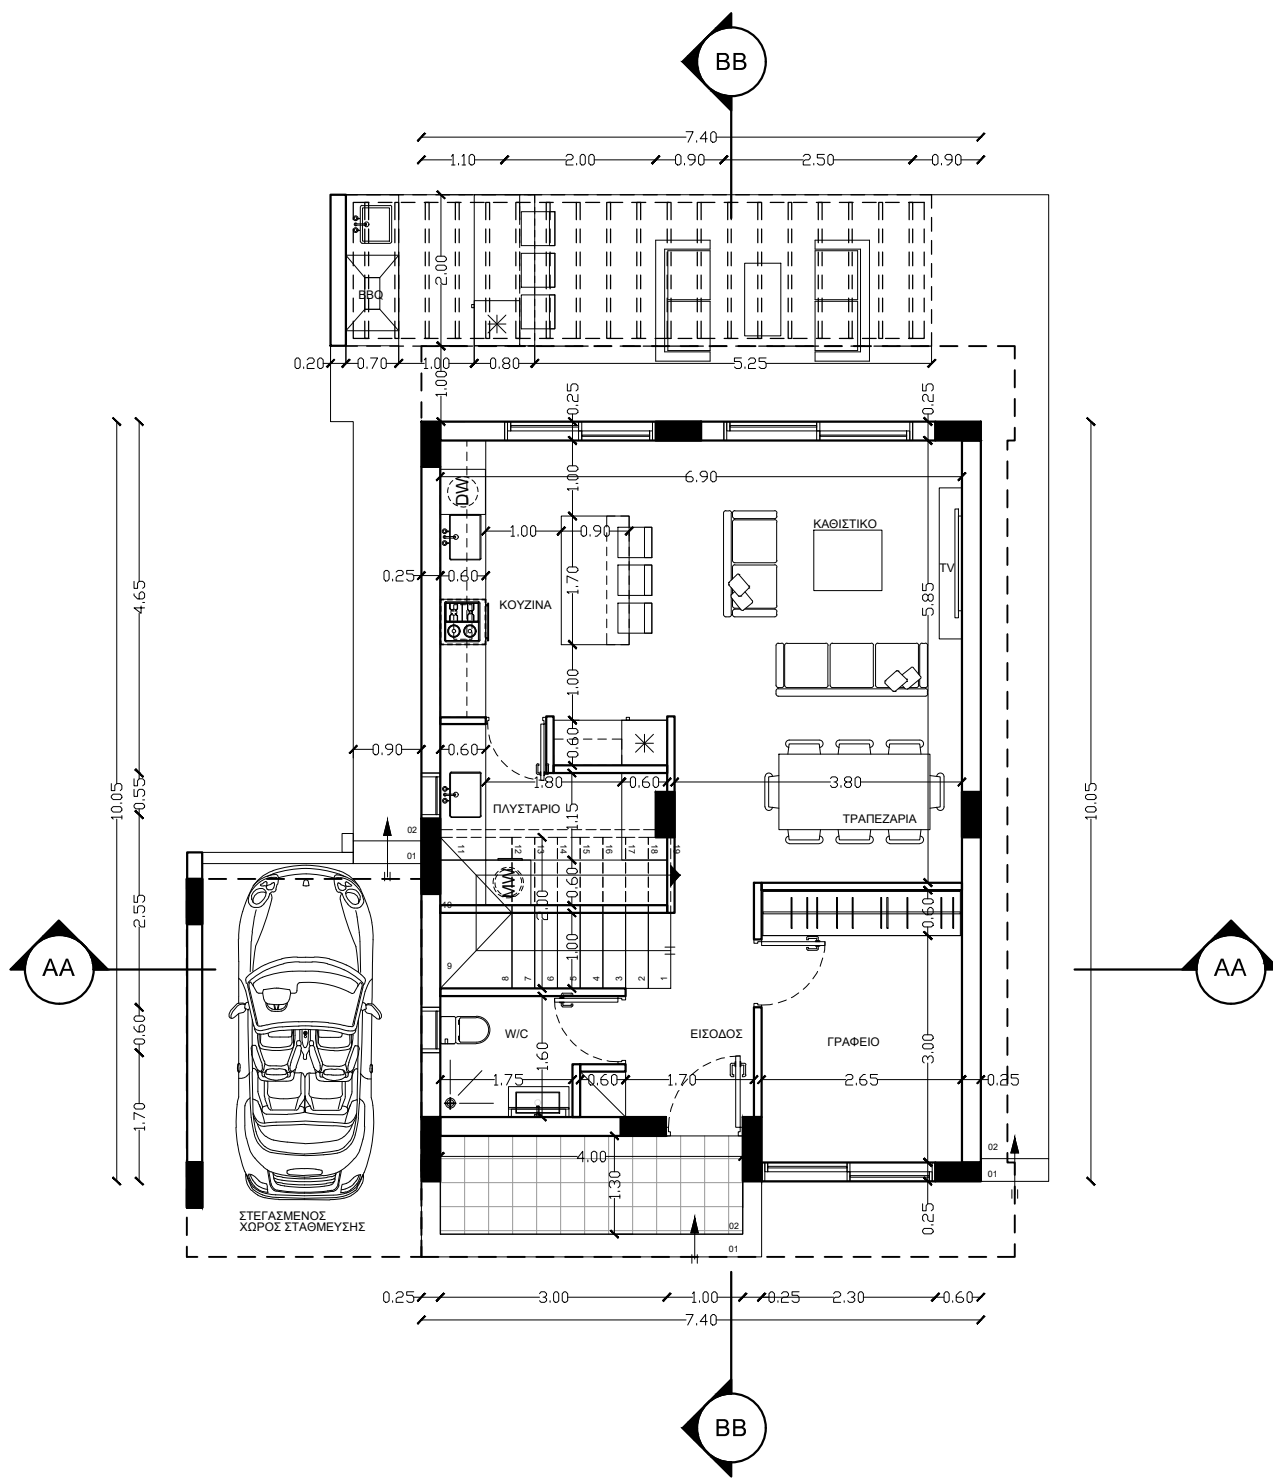


01 ΚΑΤΟΨΗ ΙΣΟΓΕΙΟΥ

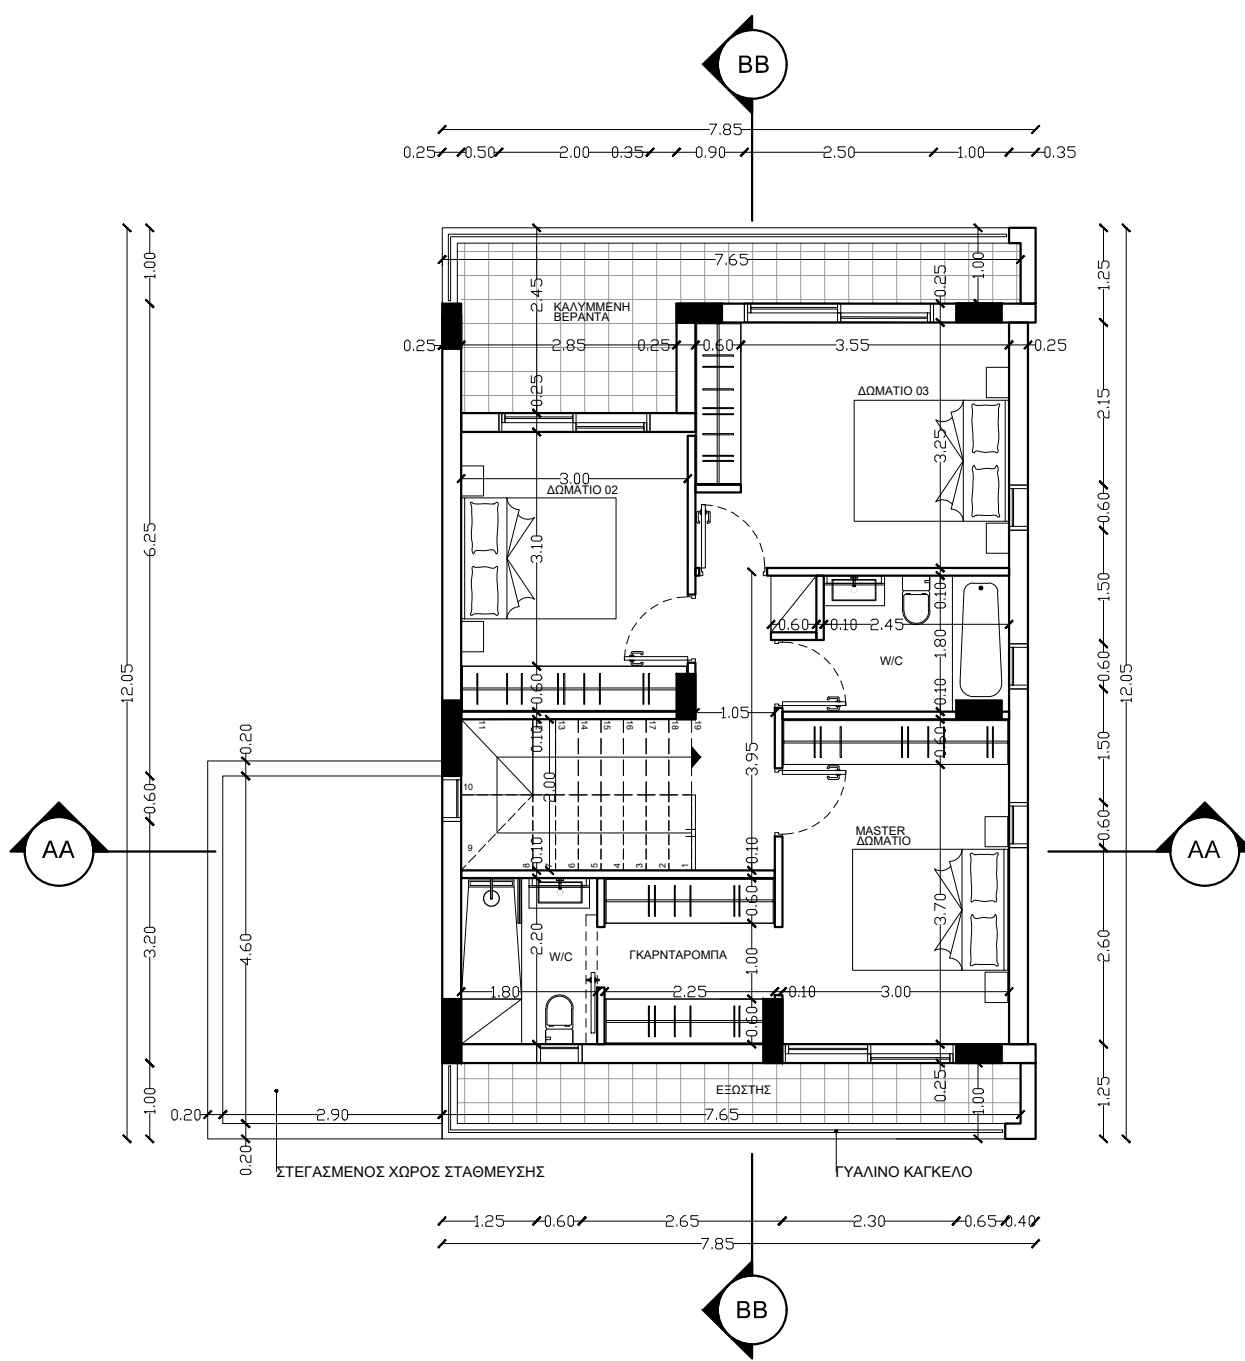

02 ΚΑΤΟΨΗ ΟΡΟΦΟΥ

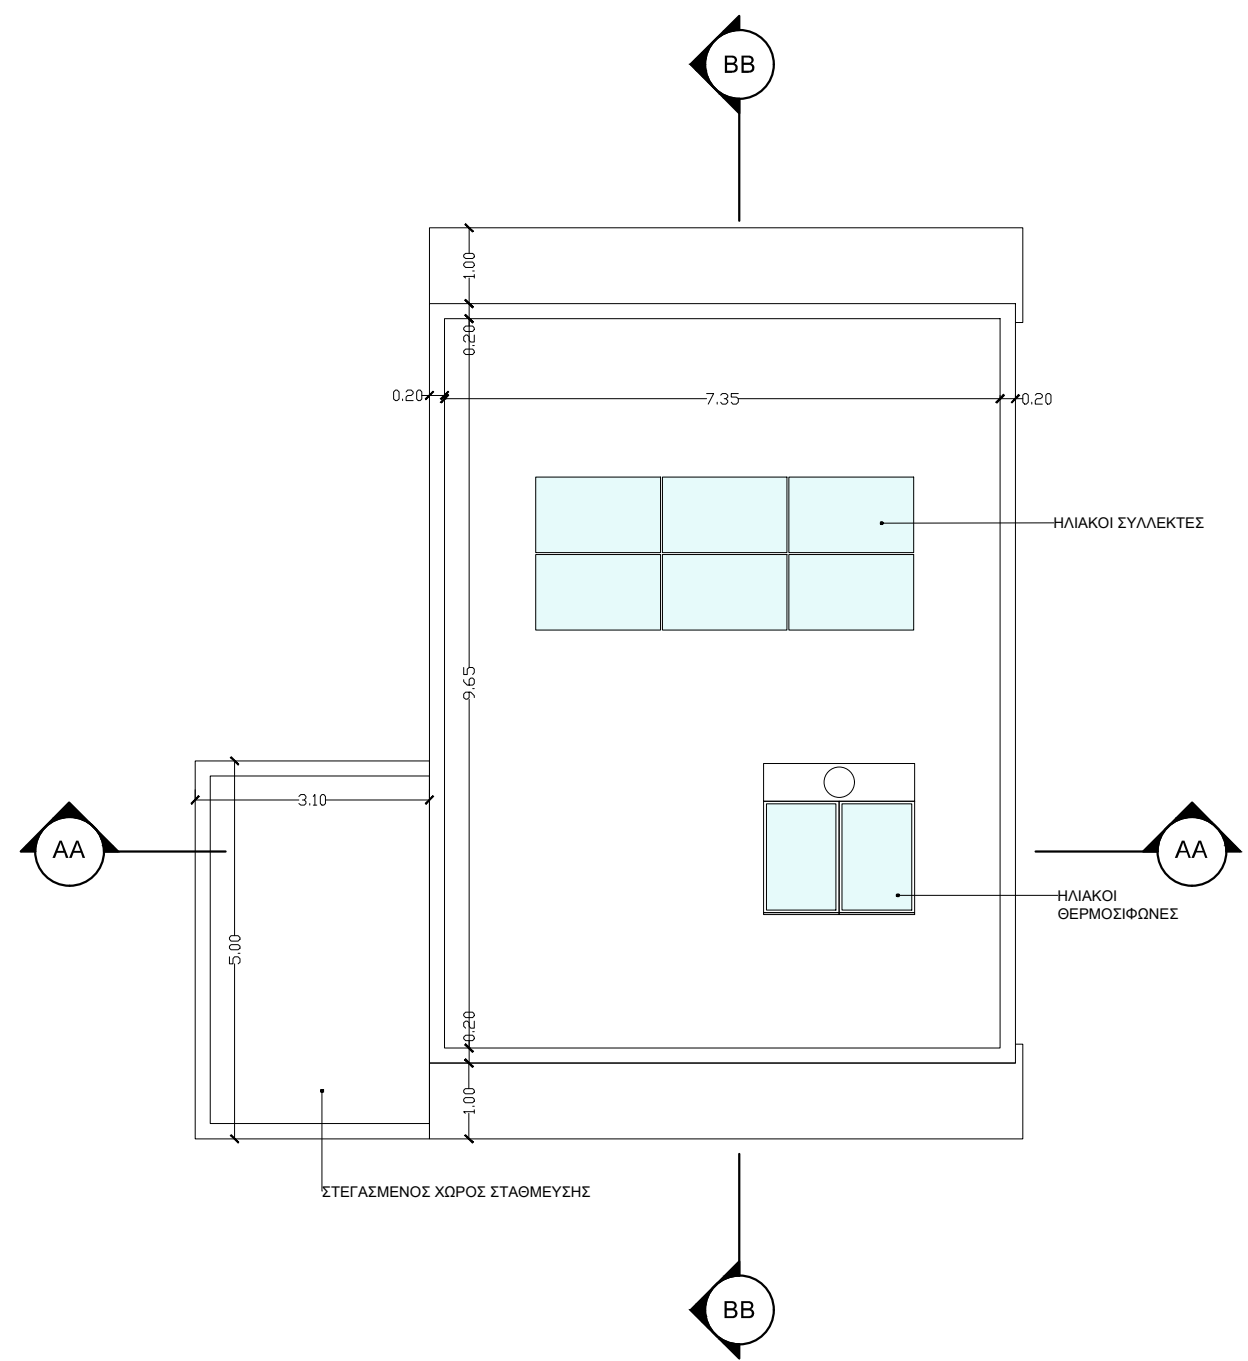

03 ΚΑΤΟΨΗ ΟΡΟΦΗΣ

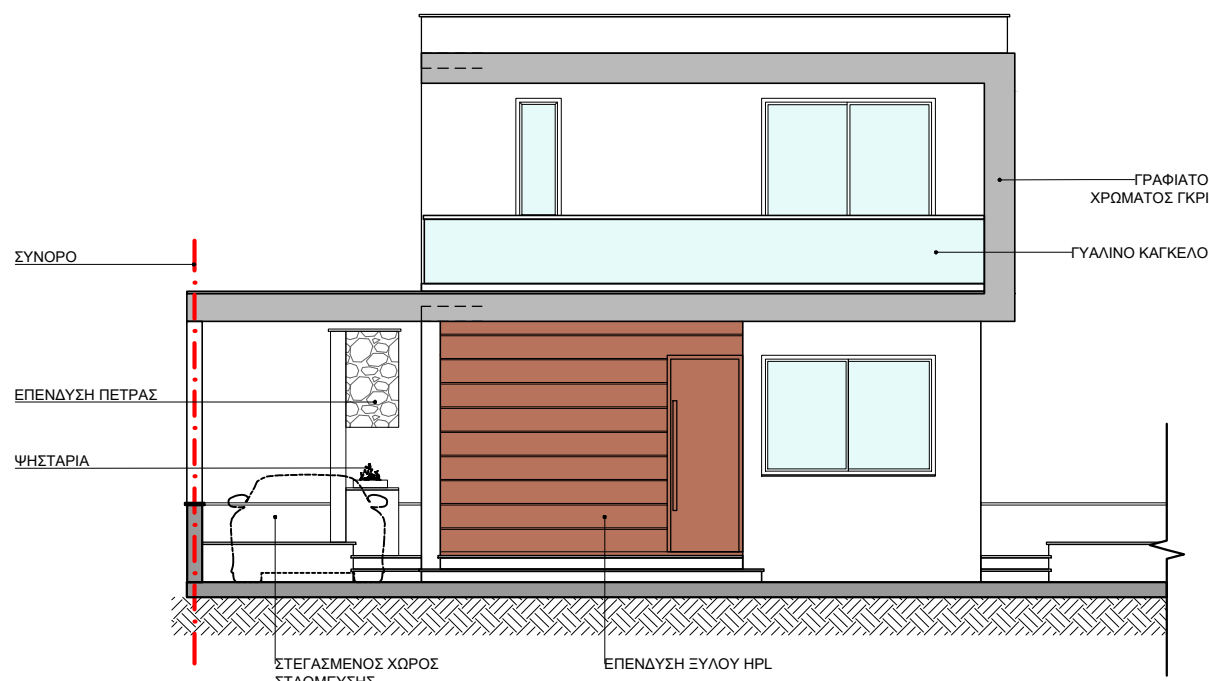


04 ΠΡΟΣΩΨΗ




05 ΠΙΣΩΨΗ




06 ΠΛΑΓΙΑ ΟΨΗ 1

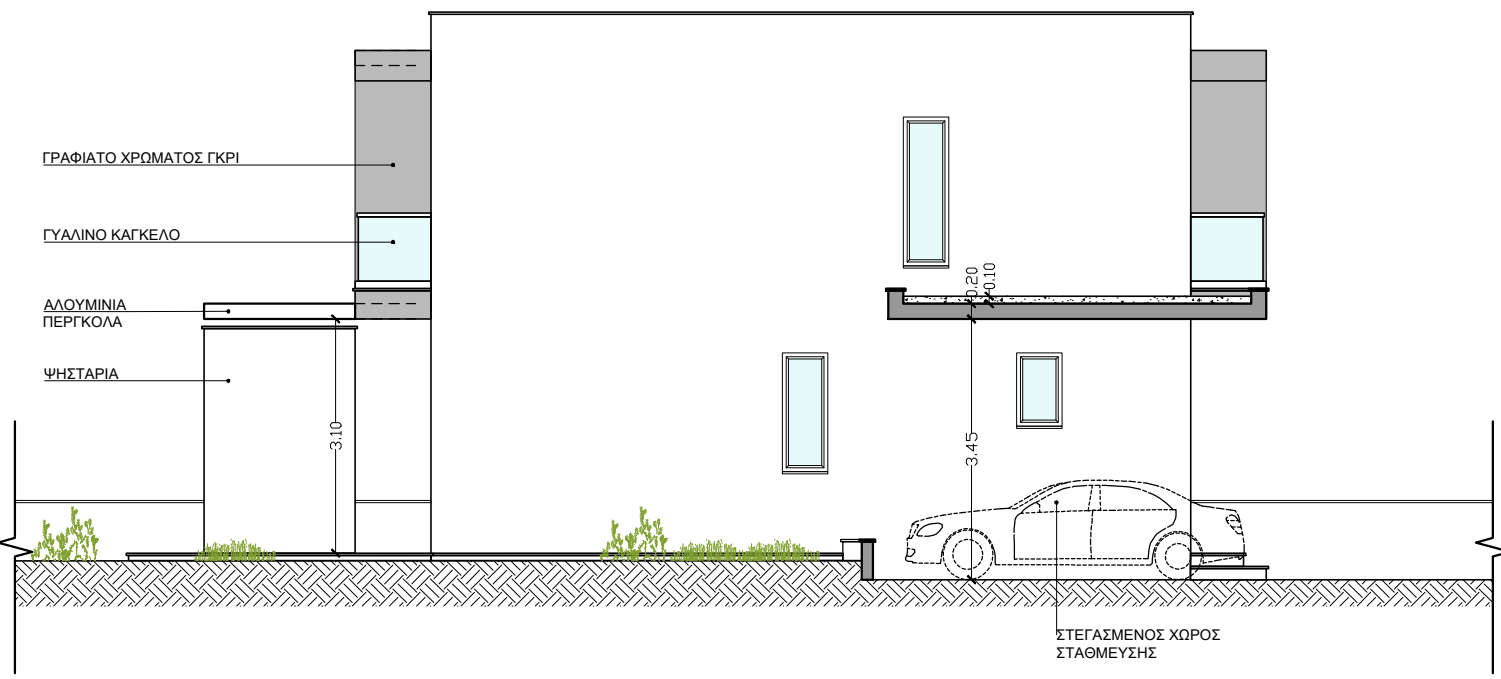

07 ΠΛΑΓΙΑ ΟΨΗ 2

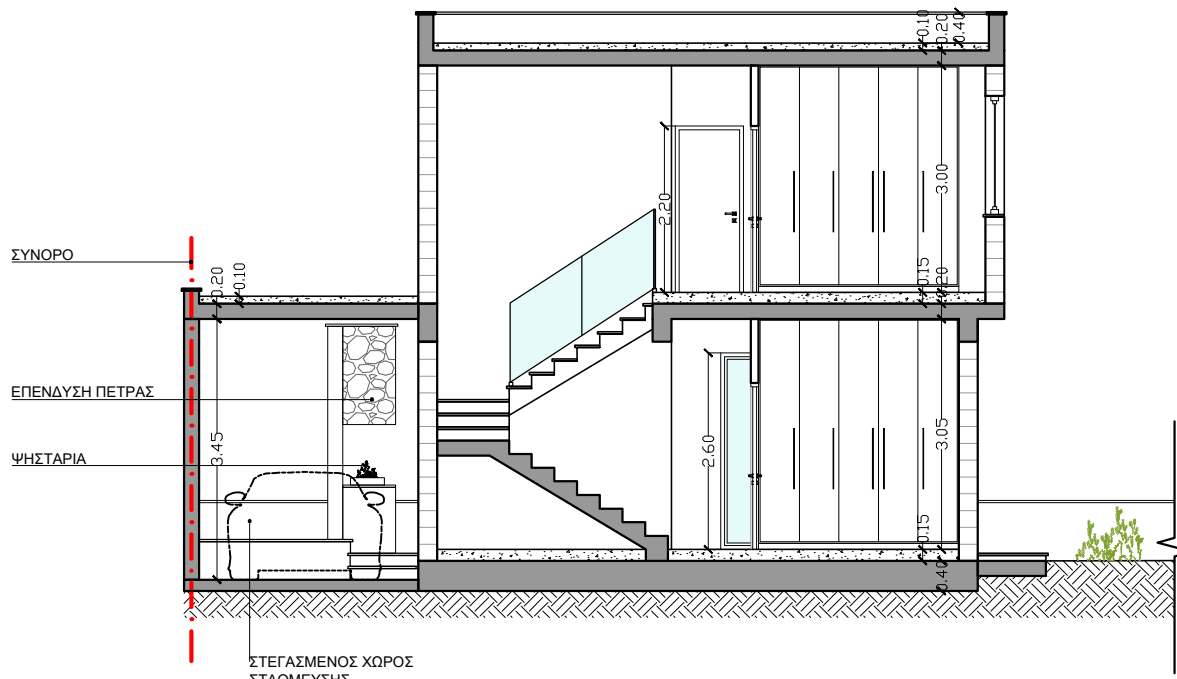


08 ΤΟΜΗ ΑΑ

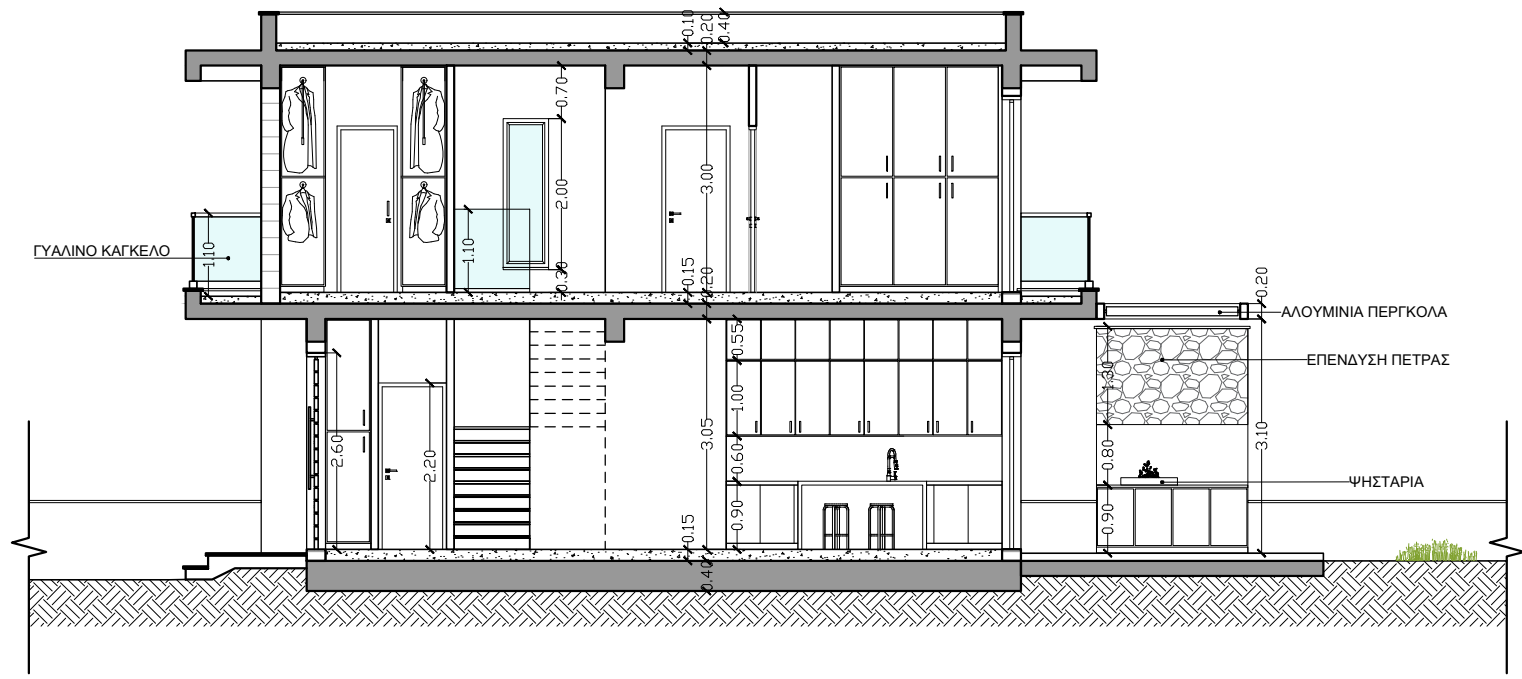

09 ΤΟΜΗ ΒΒ

ΚΑΤΟΙΚΙΑ ΤΥΠΟΥ 03

ΤΜΗΜΑΤΑ 5 & 7

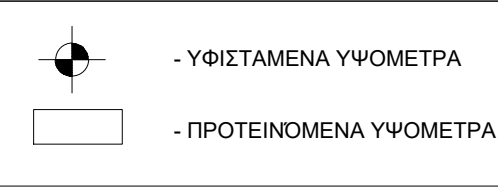

ΕΡΓΟΔΟΤΗΣ:

DUET ESTATES LTD

ΘΕΣΗ ΕΡΓΟΥ:

ΜΟΝΗ - ΛΕΜΕΣΟΣ

ΕΙΔΟΣ ΕΡΓΟΥ:

10 HOUSE COMPLEX

ΟΝΟΜΑ ΦΥΛΛΟΥ:

ΚΑΤΟΙΚΙΑ ΤΥΠΟΥ 03

- ΚΑΤΟΨΕΙΣ  
- ΟΨΕΙΣ  
- ΤΟΜΕΣ

ΗΜΕΡΟΜΗΝΙΑ:

17.05.2022

ΚΛΙΜΑΚΑ:


1 : 100

ΑΡΙΘΜΟΣ:


4Γ

ΥΠΟΓΡΑΦΗ ΙΔΙΟΚΤΗΤΗ:


ΥΠΟΓΡΑΦΗ ΜΕΛΕΤΗΤΗ:

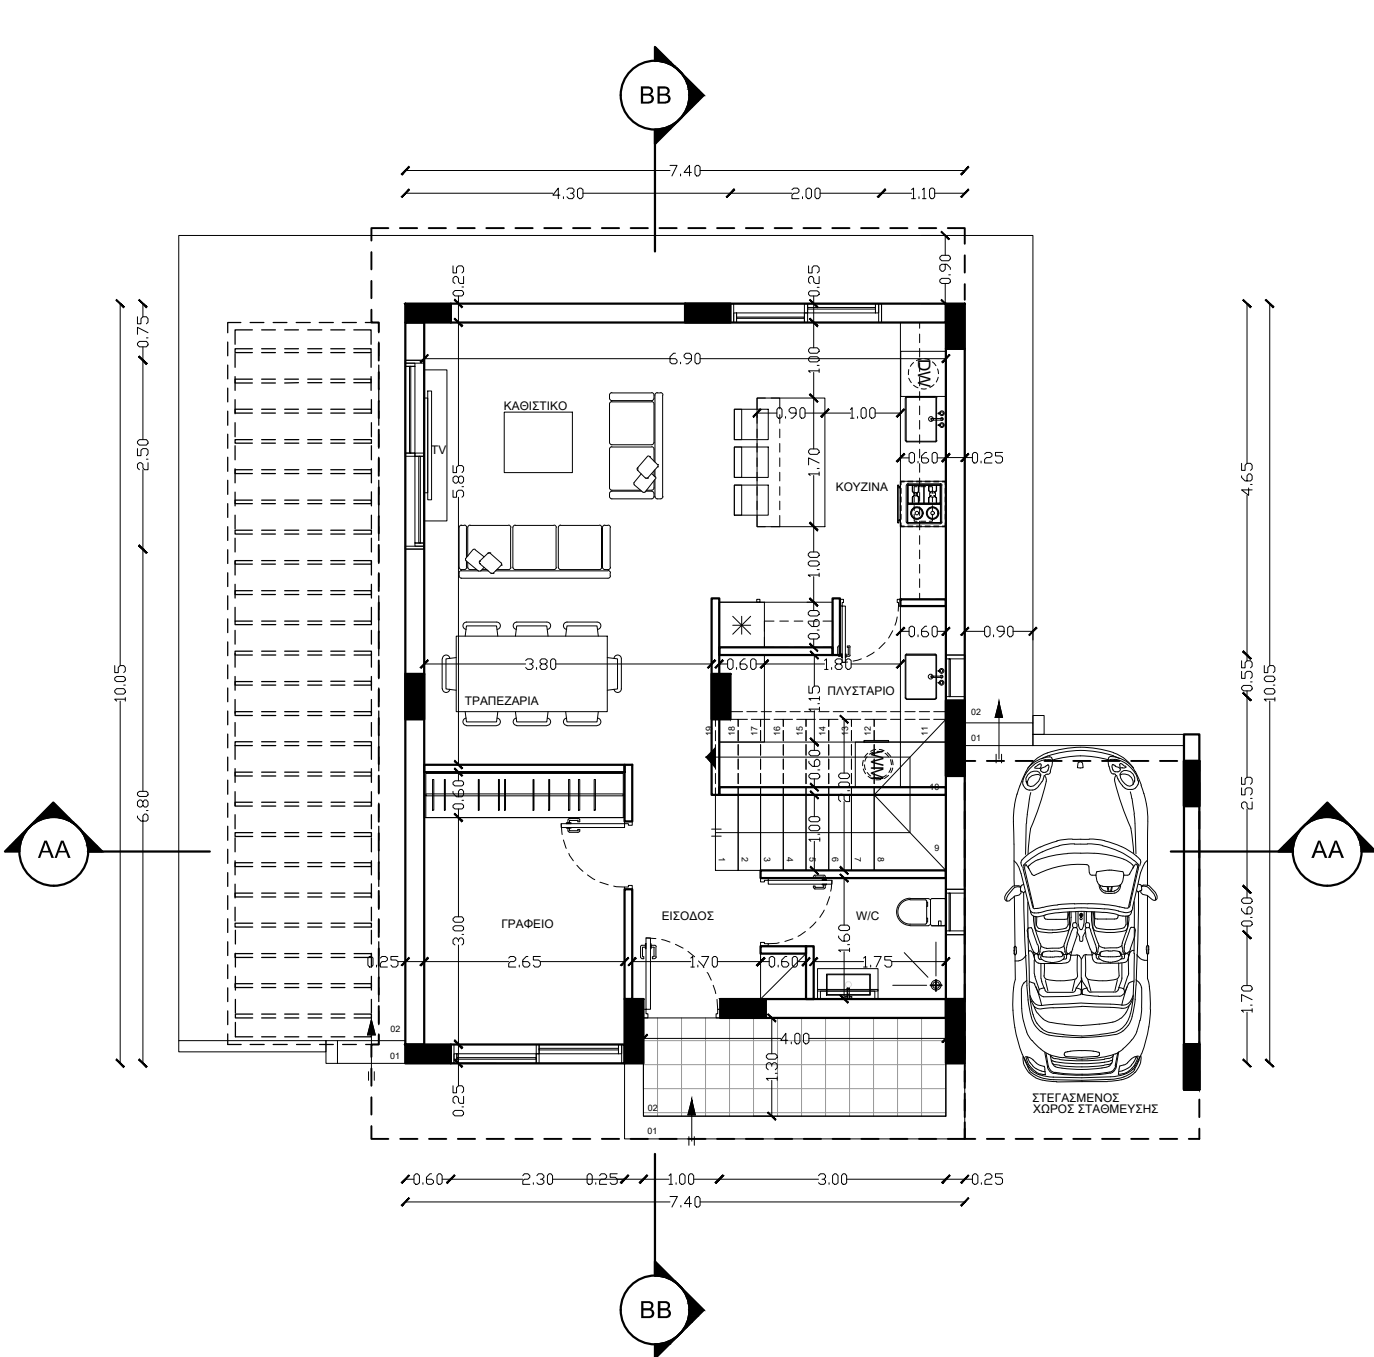


01 ΚΑΤΟΨΗ ΙΣΟΓΕΙΟΥ

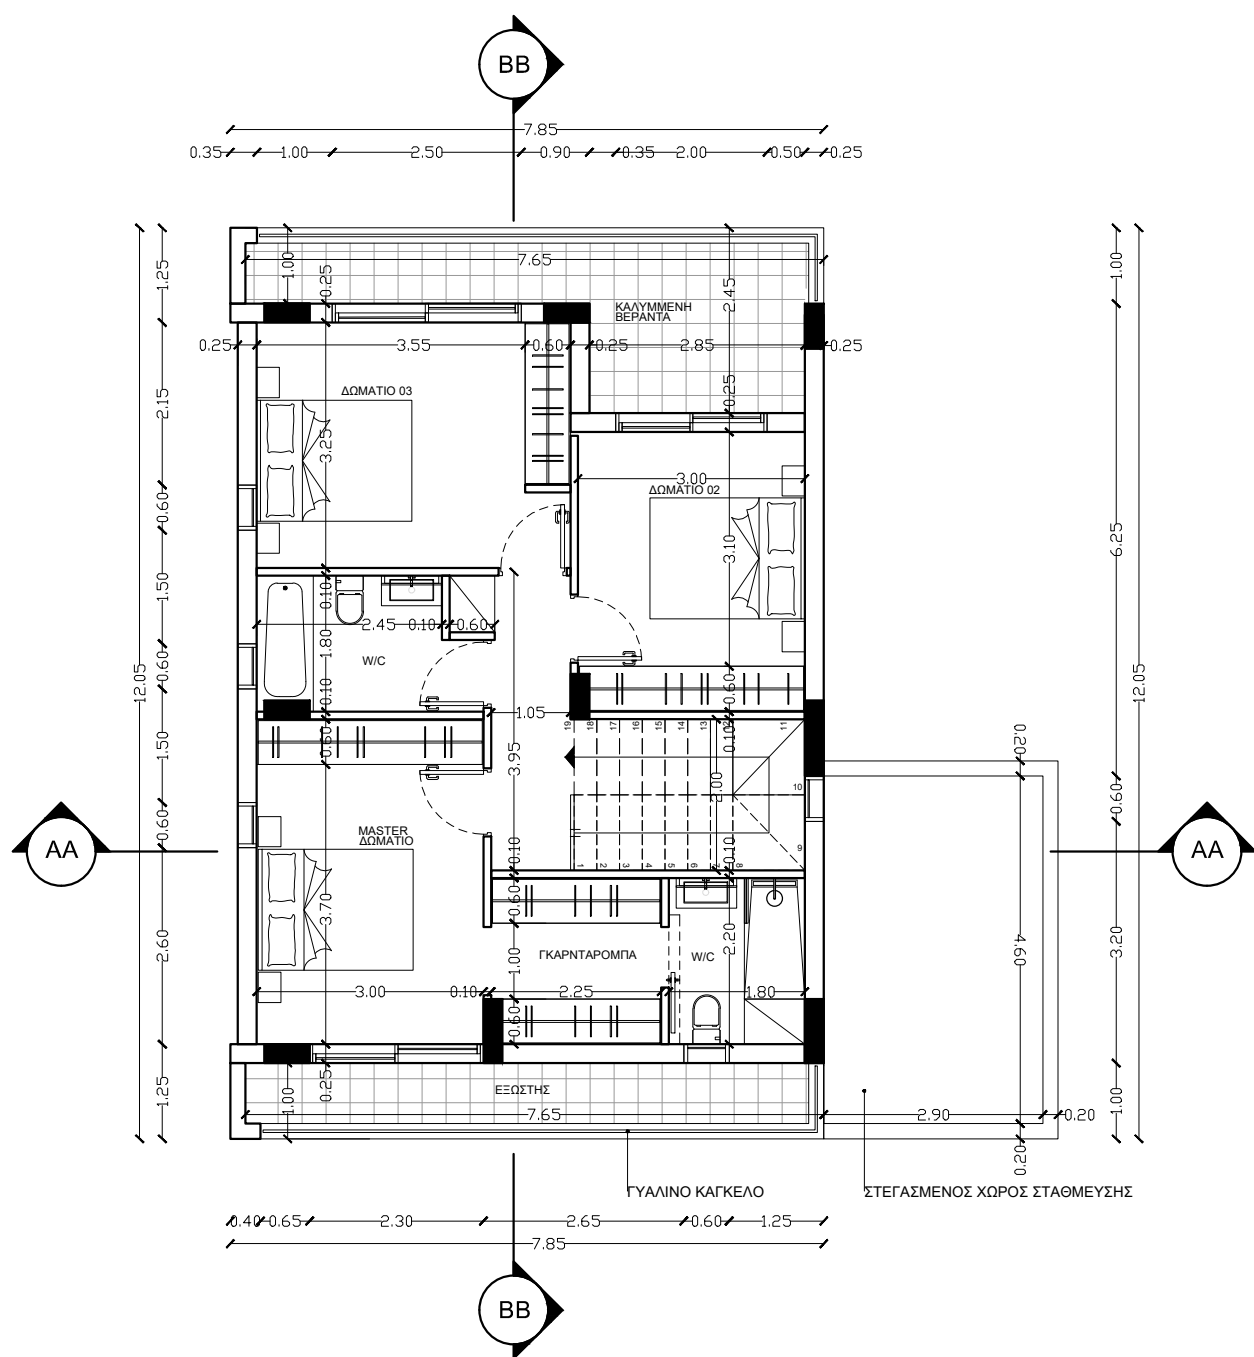


02 ΚΑΤΟΨΗ ΟΡΟΦΟΥ

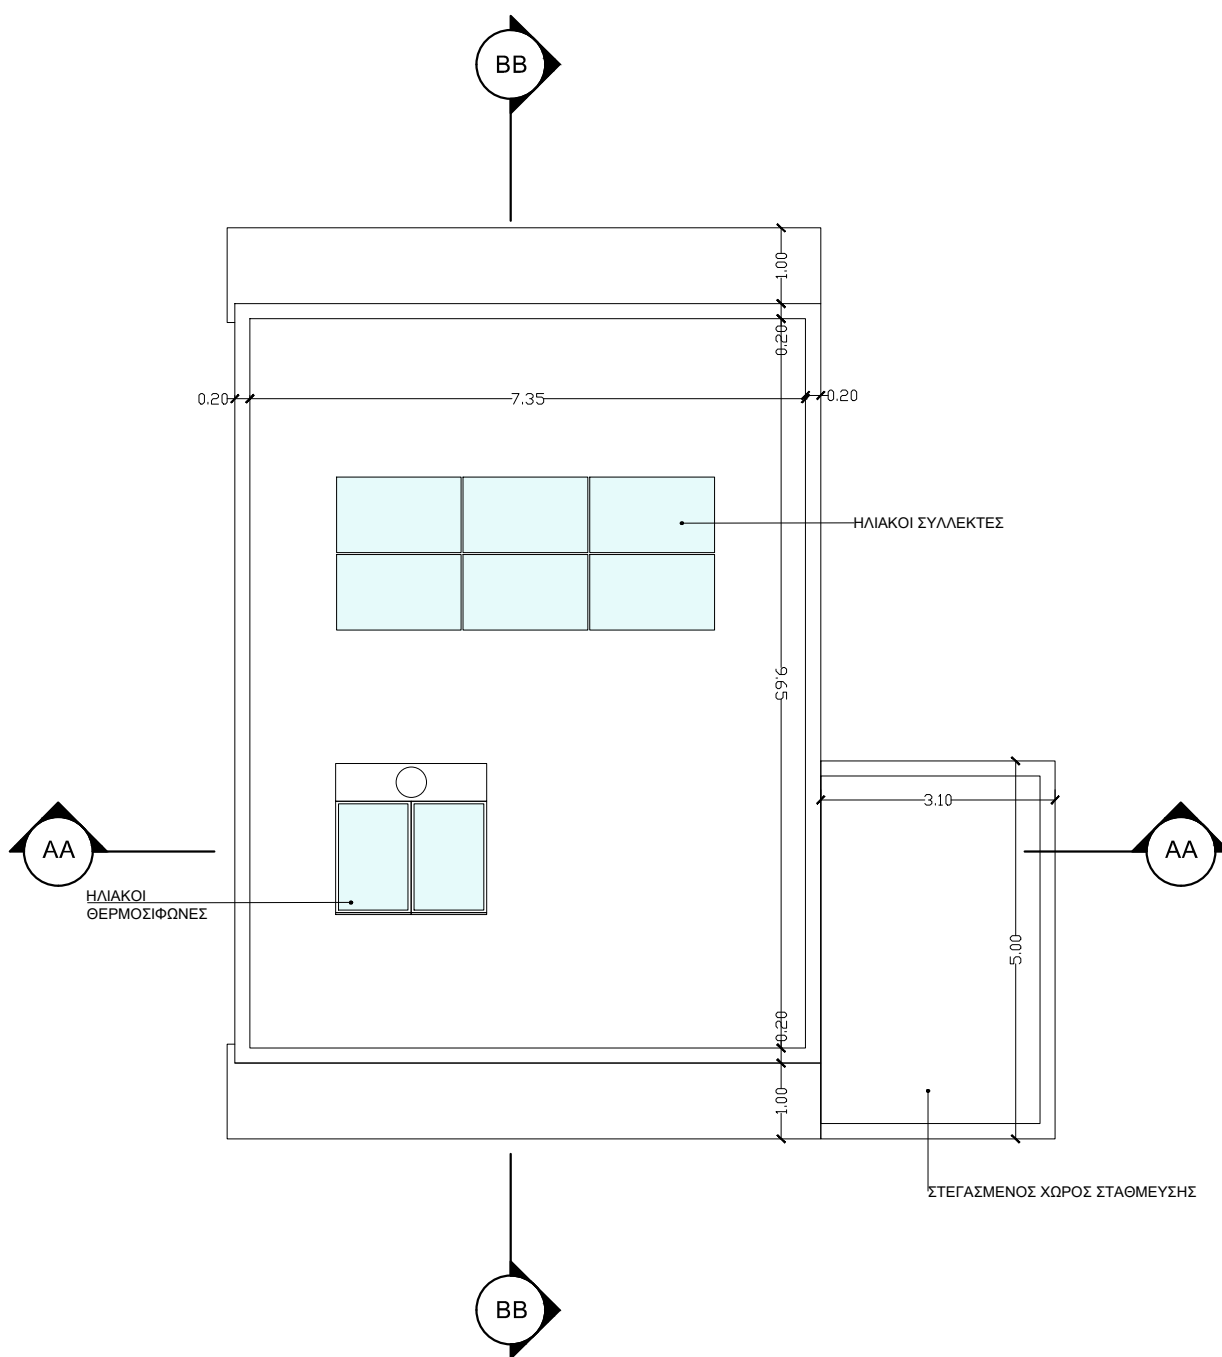


03 ΚΑΤΟΨΗ ΟΡΟΦΗΣ

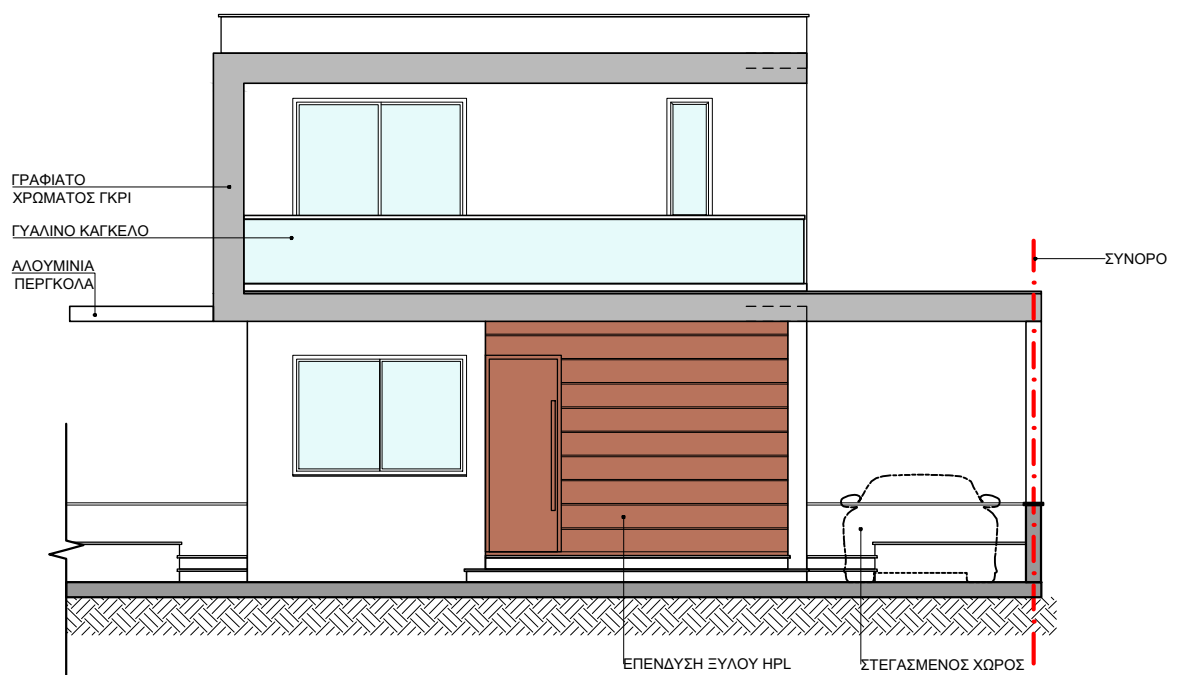


04 ΠΡΟΣΩΨΗ

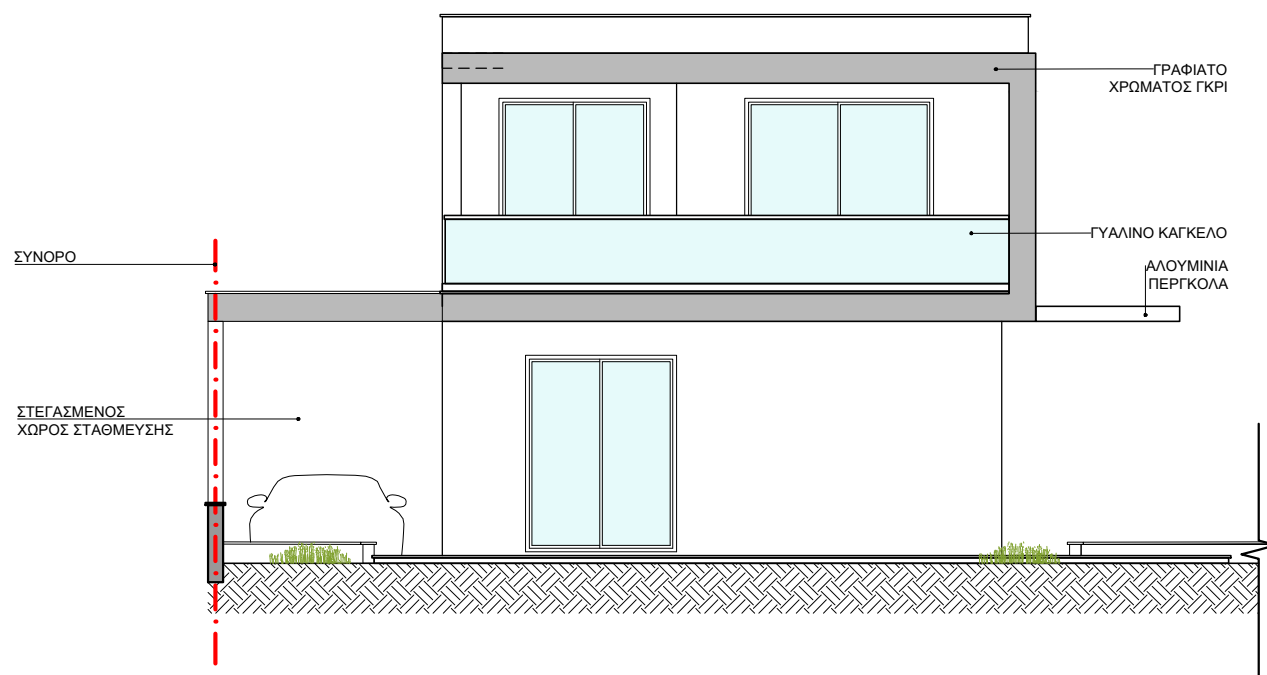


05 ΠΙΣΩΨΗ

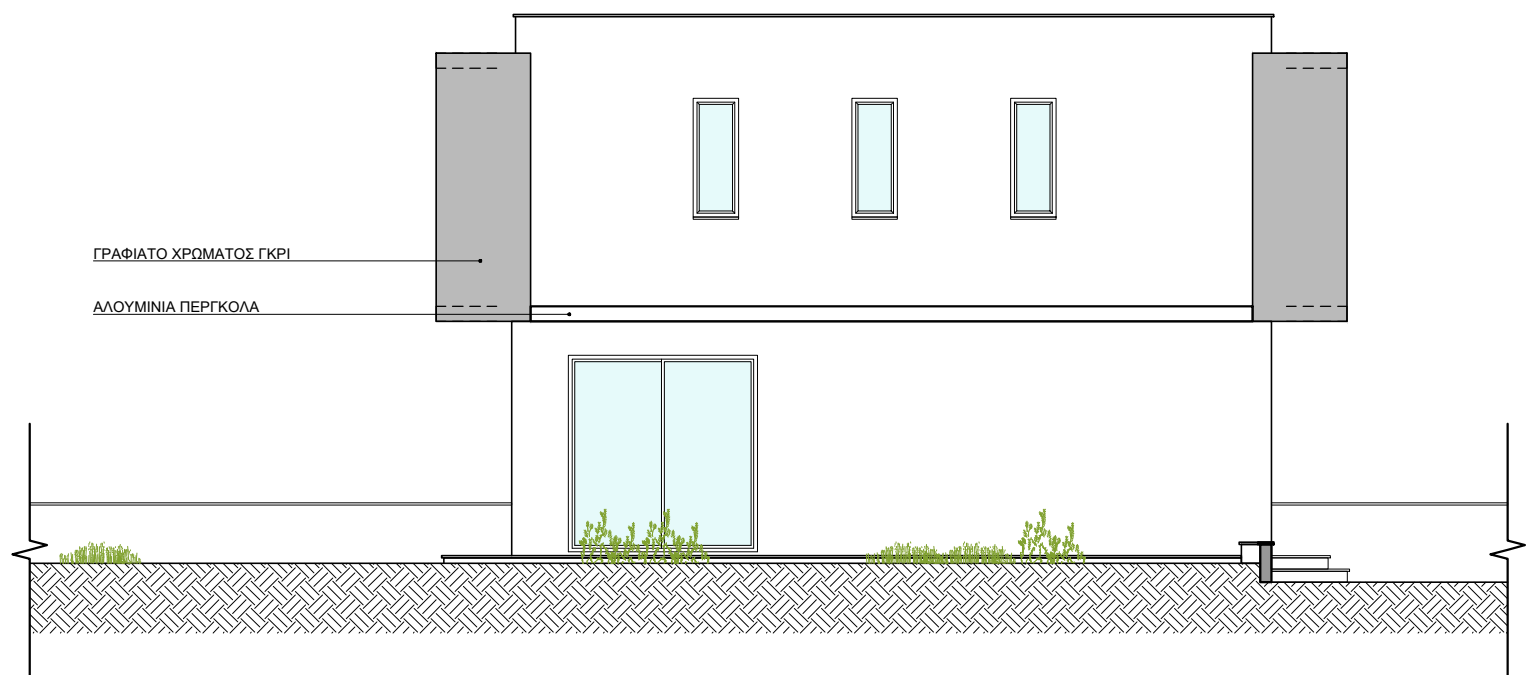


06 ΠΛΑΓΙΑ ΟΨΗ 1

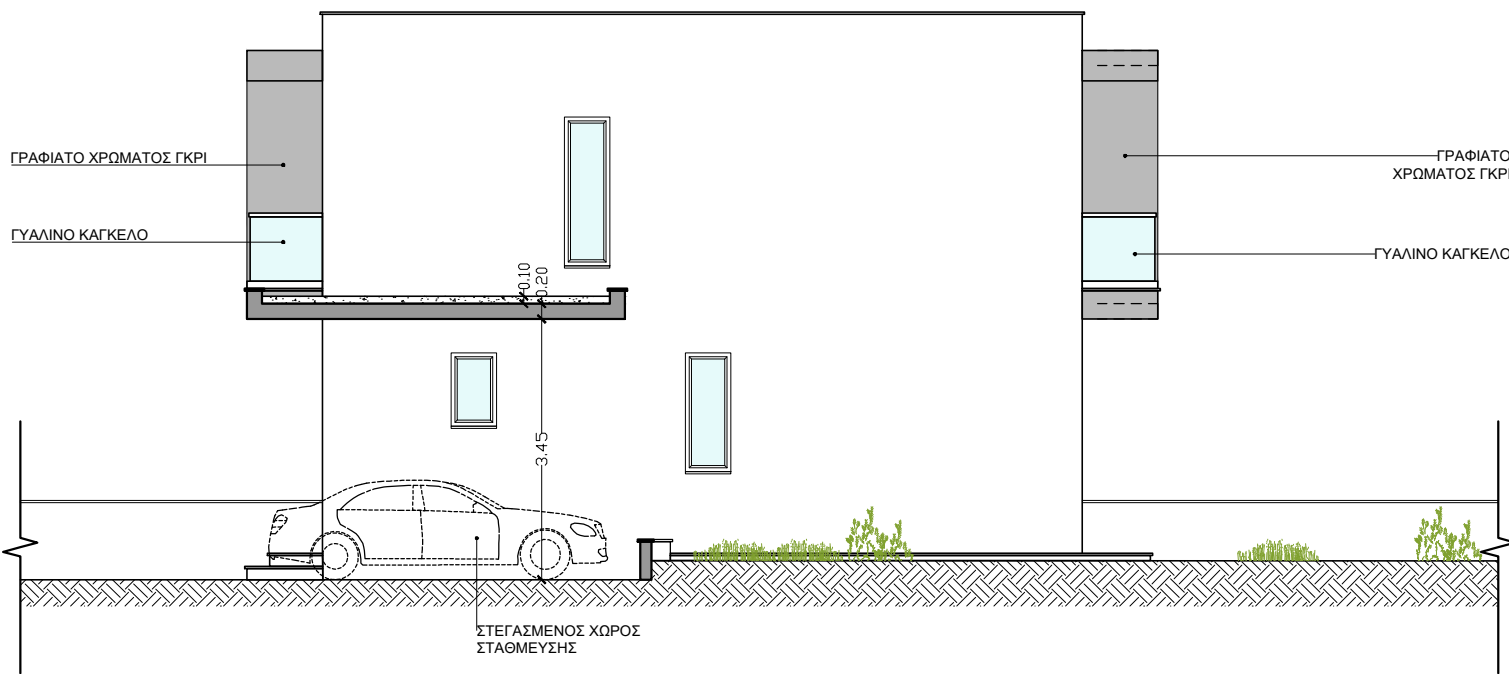

07 ΠΛΑΓΙΑ ΟΨΗ 2

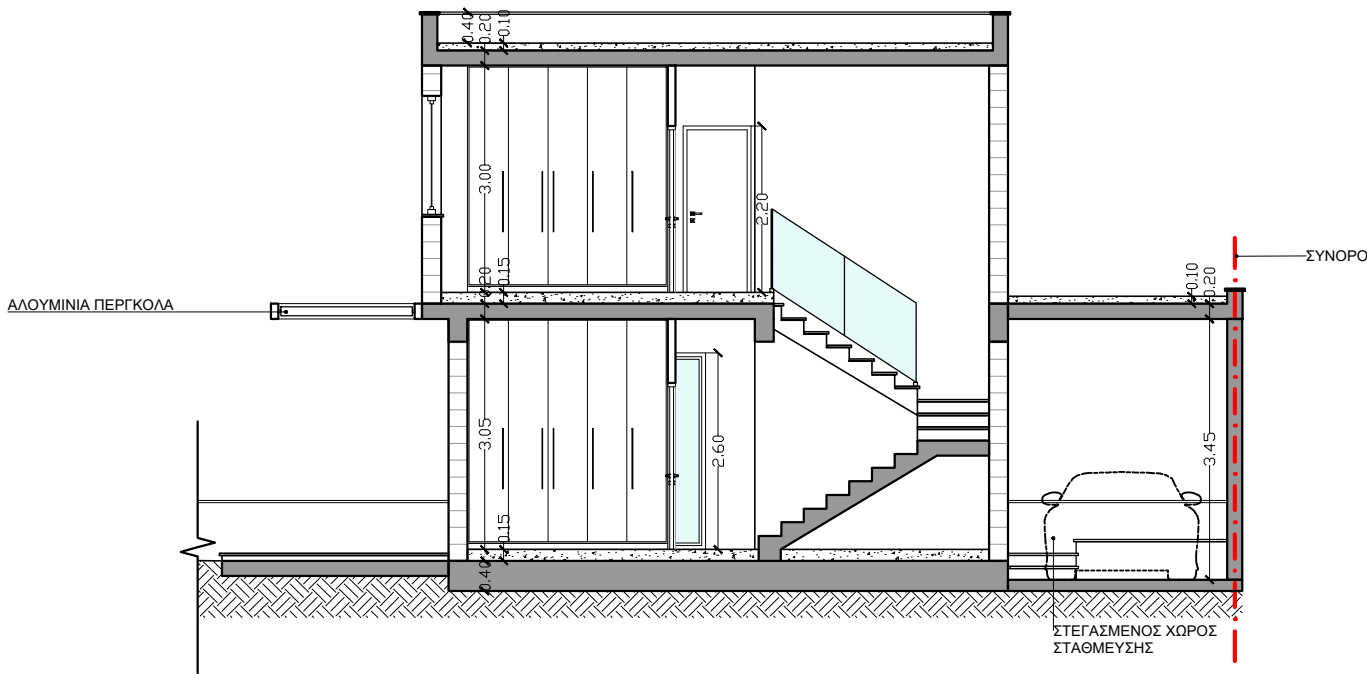

08 ΤΟΜΗ ΑΑ

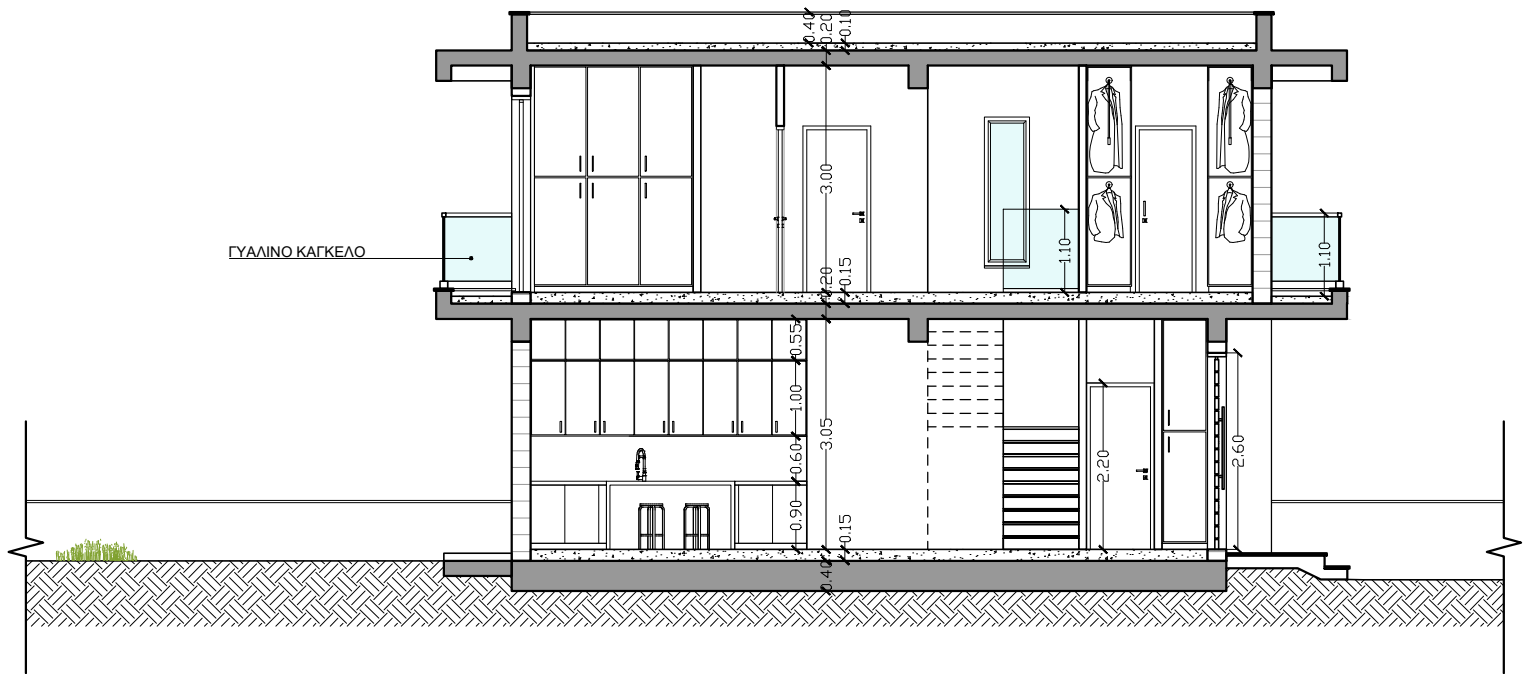


09 ΤΟΜΗ ΒΒ

ΚΑΤΟΙΚΙΑ ΤΥΠΟΥ 04

ΤΜΗΜΑ 6

ΚΑΤΟΙΚΙΑ ΤΥΠΟΥ 04

ΤΜΗΜΑ 6

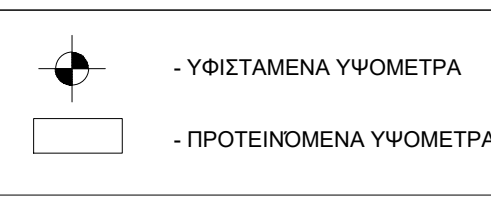

ΕΡΓΟΔΟΤΗΣ:

DUET ESTATES LTD

ΘΕΣΗ ΕΡΓΟΥ:

ΜΟΝΗ - ΛΕΜΕΣΟΣ

ΕΙΔΟΣ ΕΡΓΟΥ:

10 HOUSE COMPLEX

ΟΝΟΜΑ ΦΥΛΛΟΥ:

ΚΑΤΟΙΚΙΑ ΤΥΠΟΥ 04

- ΚΑΤΟΨΕΙΣ  
- ΟΨΕΙΣ  
- ΤΟΜΕΣ

ΗΜΕΡΟΜΗΝΙΑ:

17.05.2022

ΚΛΙΜΑΚΑ:


1 : 100

ΑΡΙΘΜΟΣ:


4Δ

ΥΠΟΓΡΑΦΗ ΙΔΙΟΚΤΗΤΗ:


ΥΠΟΓΡΑΦΗ ΜΕΛΕΤΗΤΗ:

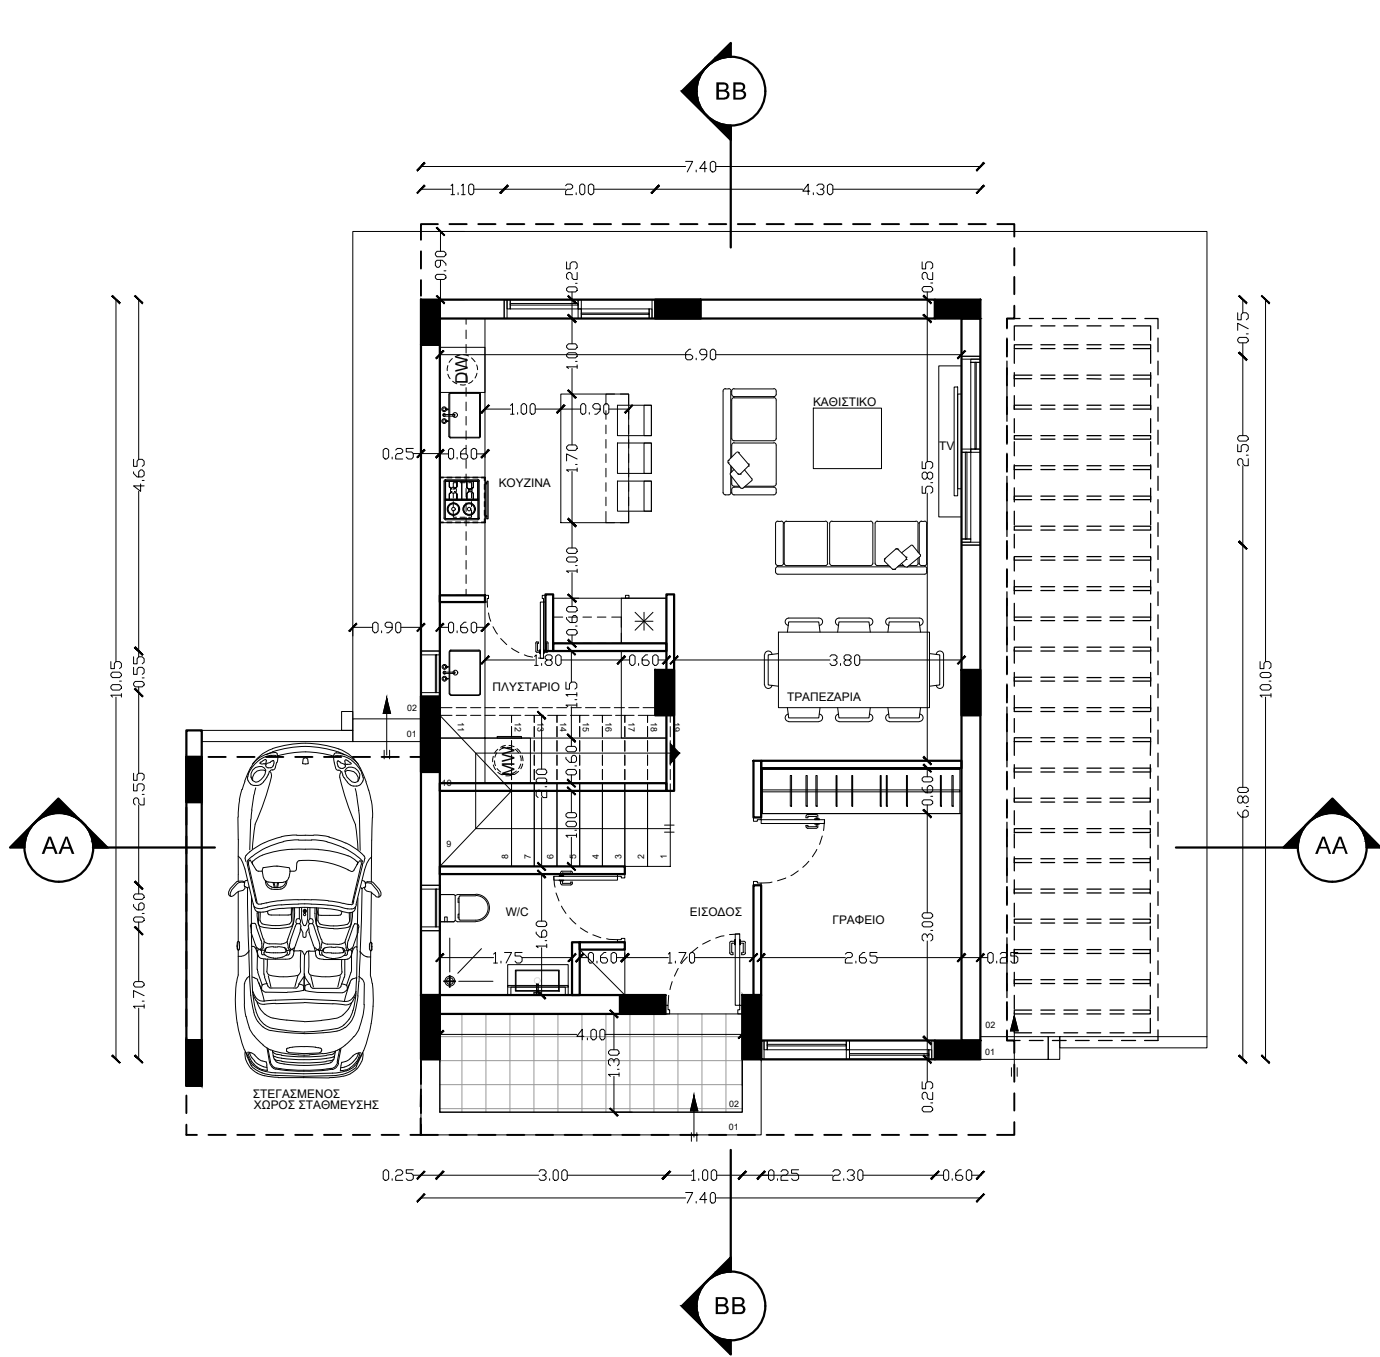


01 ΚΑΤΟΨΗ ΙΣΟΓΕΙΟΥ

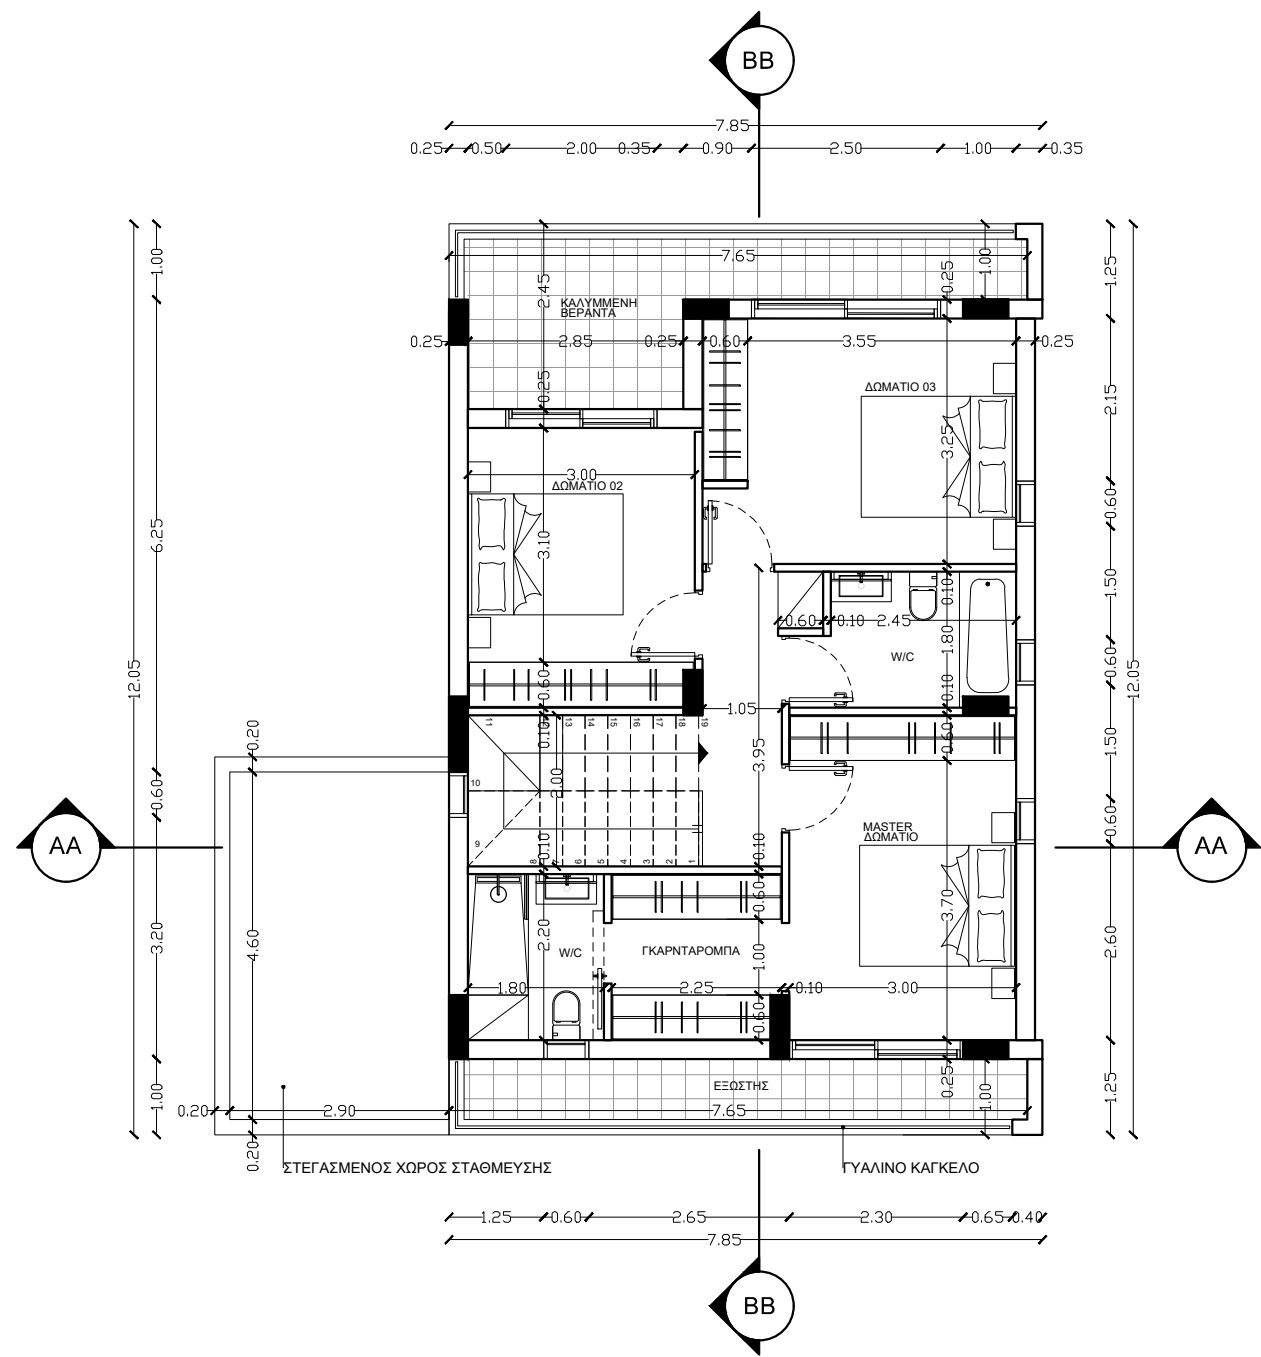


02 ΚΑΤΟΨΗ ΟΡΟΦΟΥ

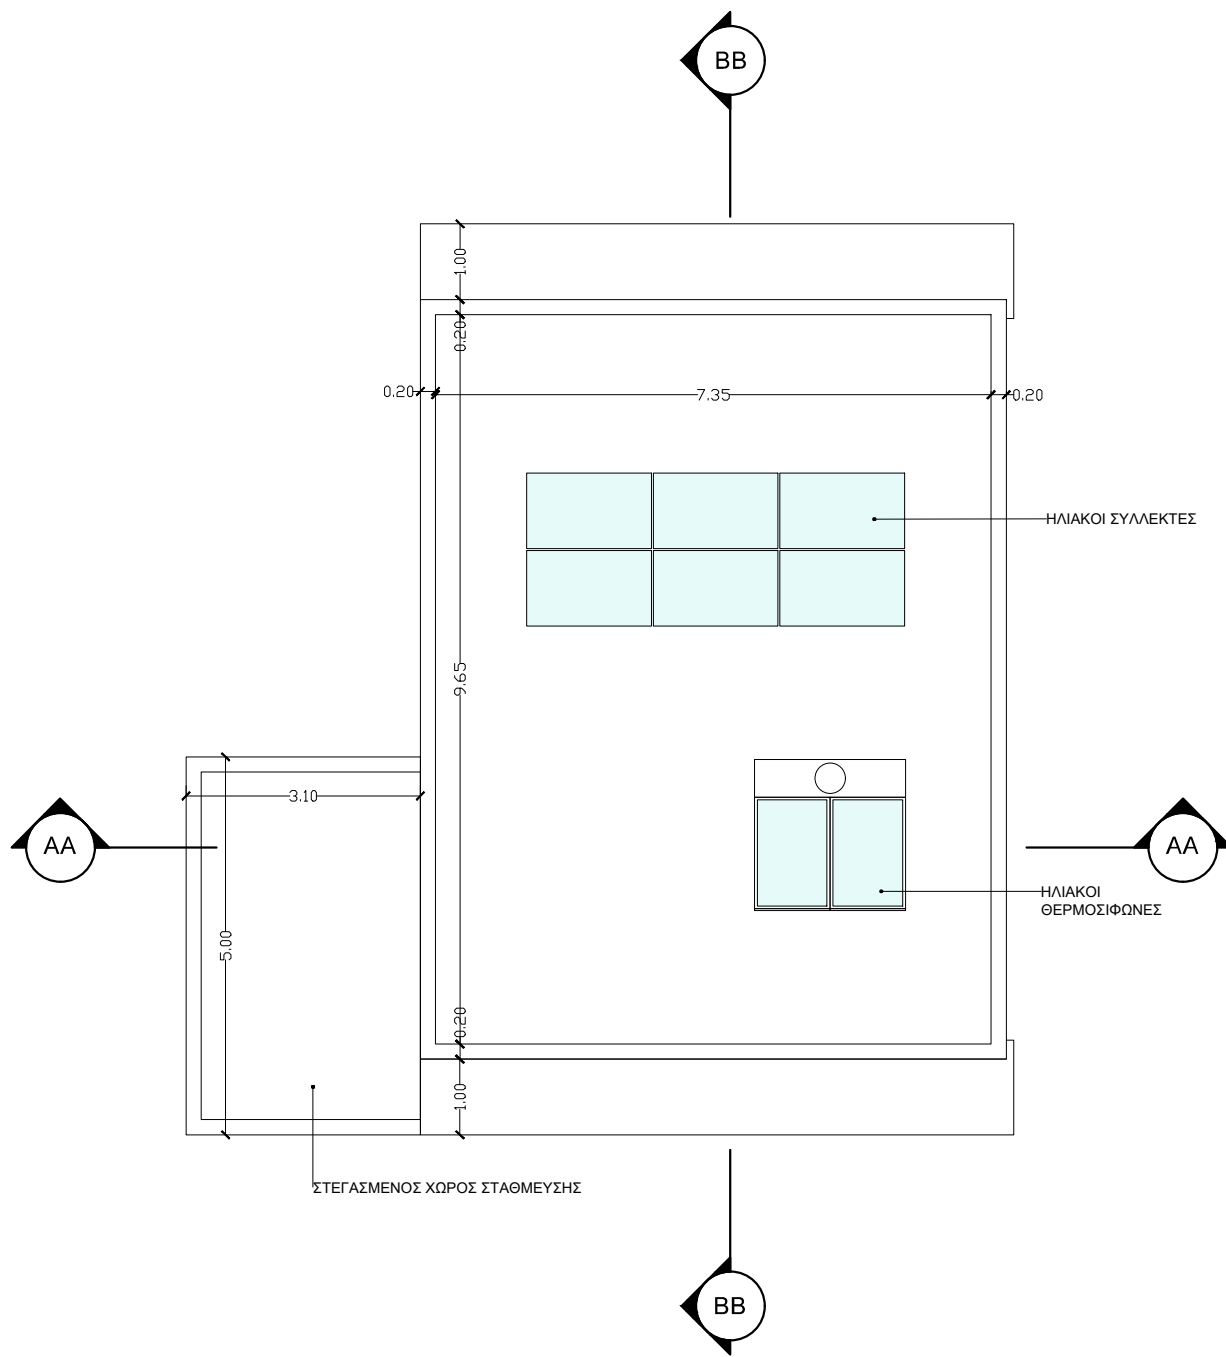

03 ΚΑΤΟΨΗ ΟΡΟΦΗΣ

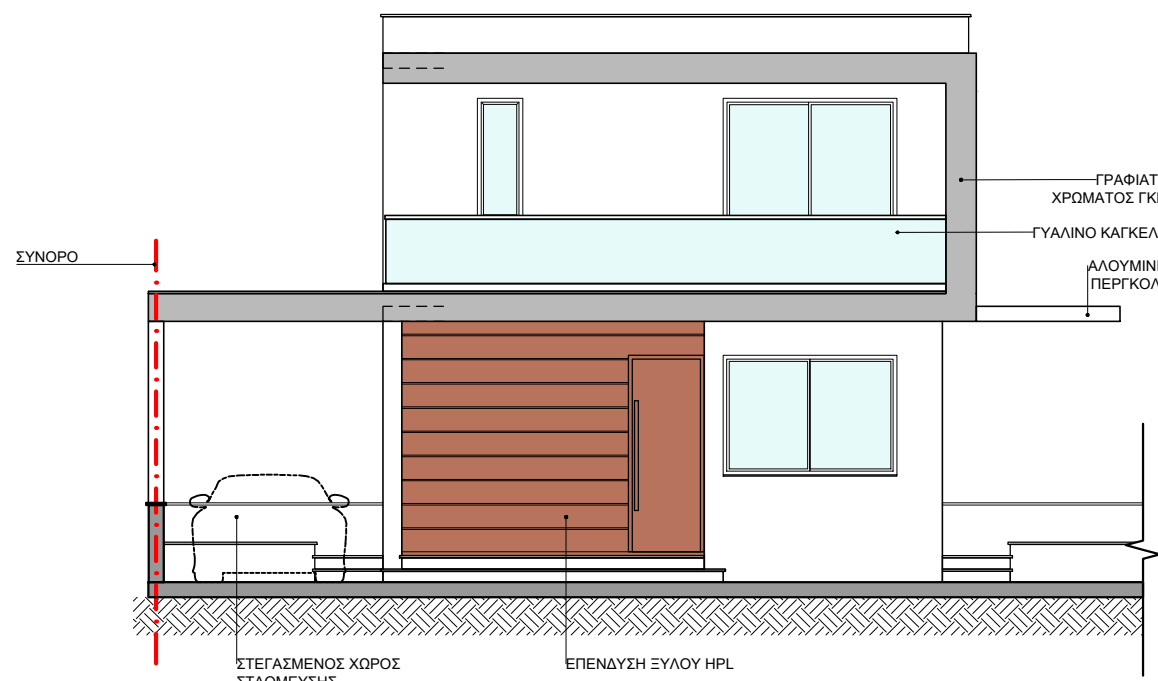


04 ΠΡΟΣΩΨΗ

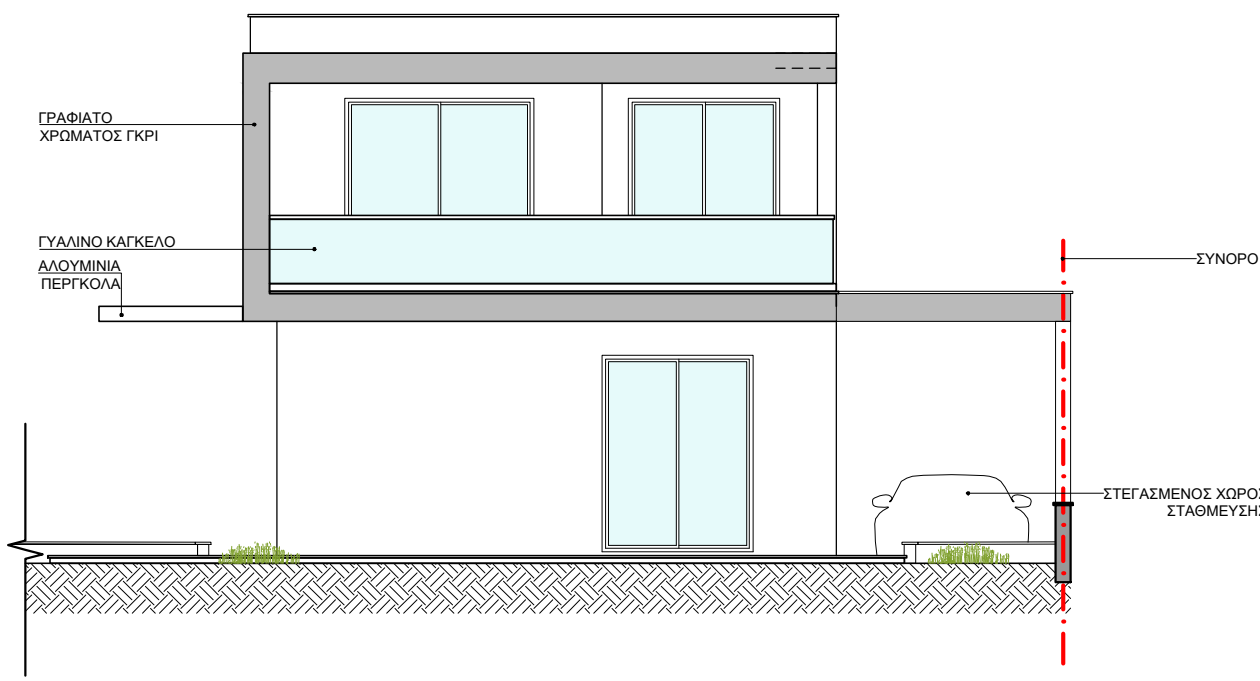


05 ΠΙΣΩΨΗ




06 ΠΛΑΓΙΑ ΟΨΗ 1

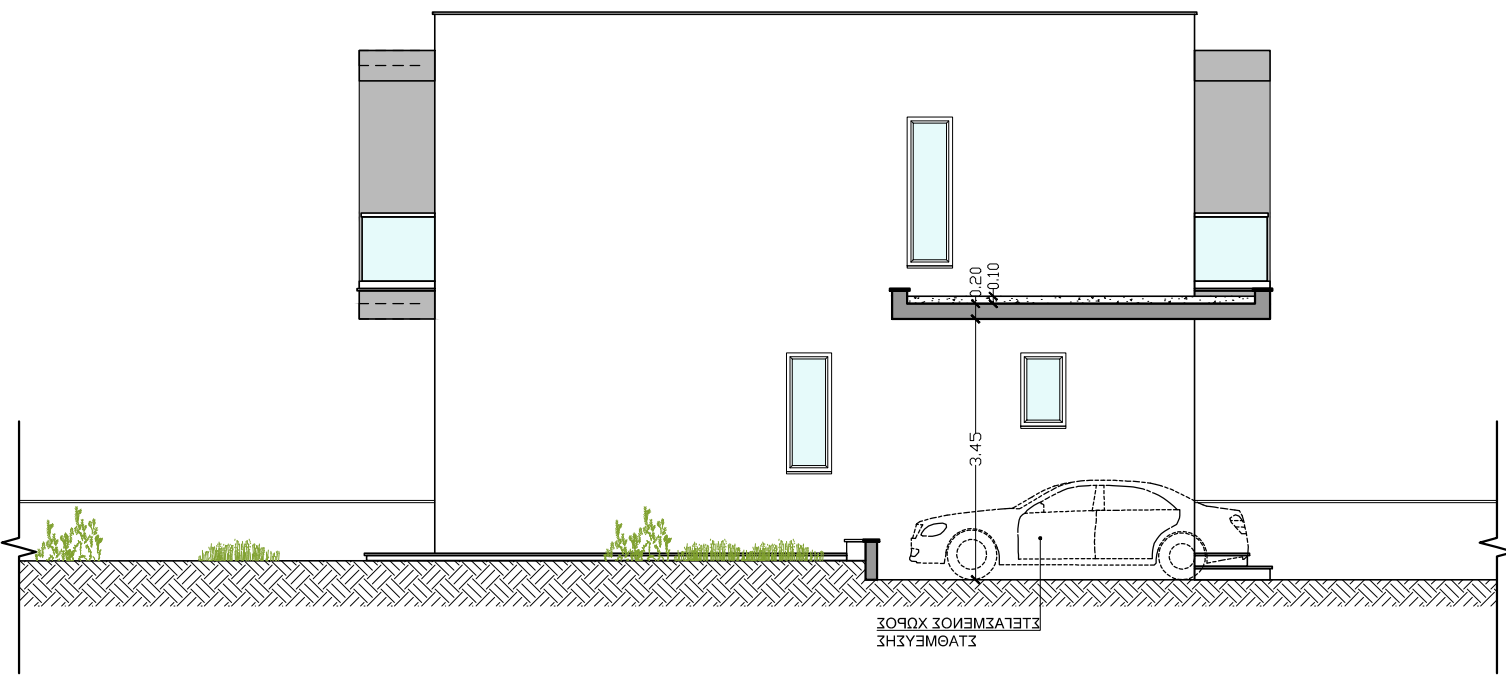

07 ΠΛΑΓΙΑ ΟΨΗ 2

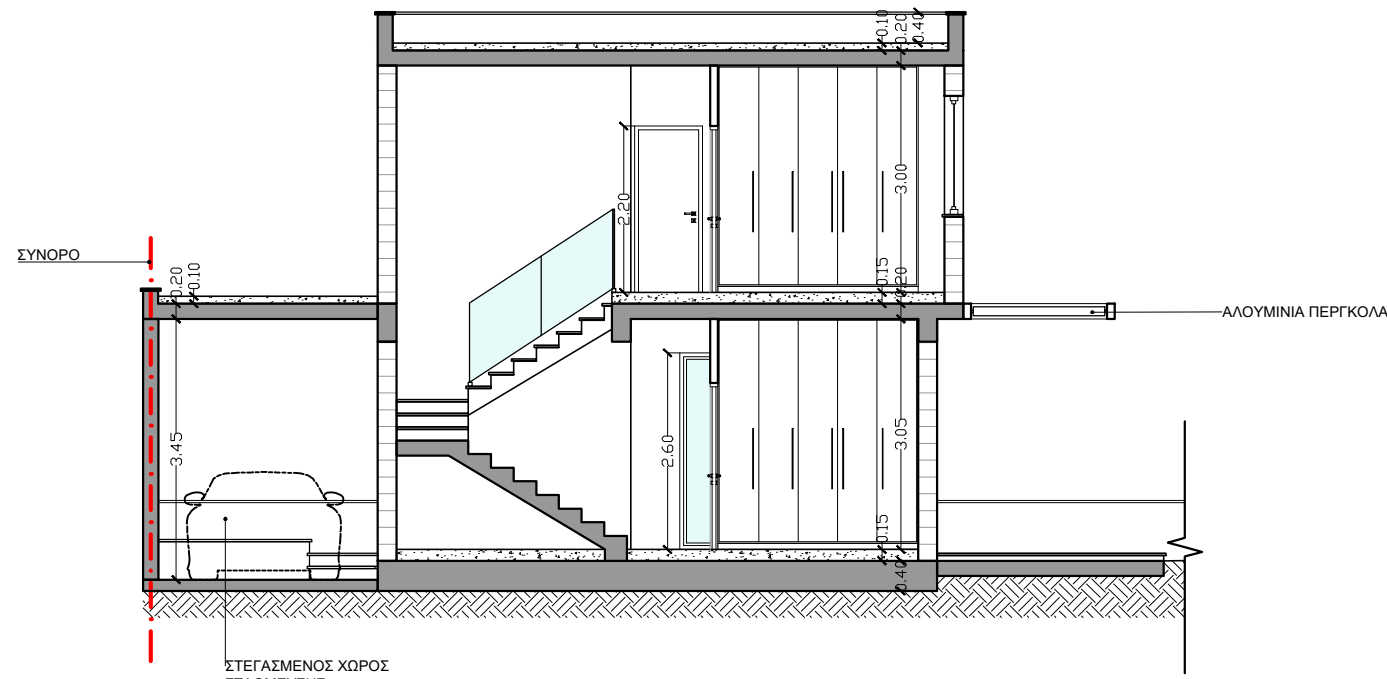

08 ΤΟΜΗ ΑΑ

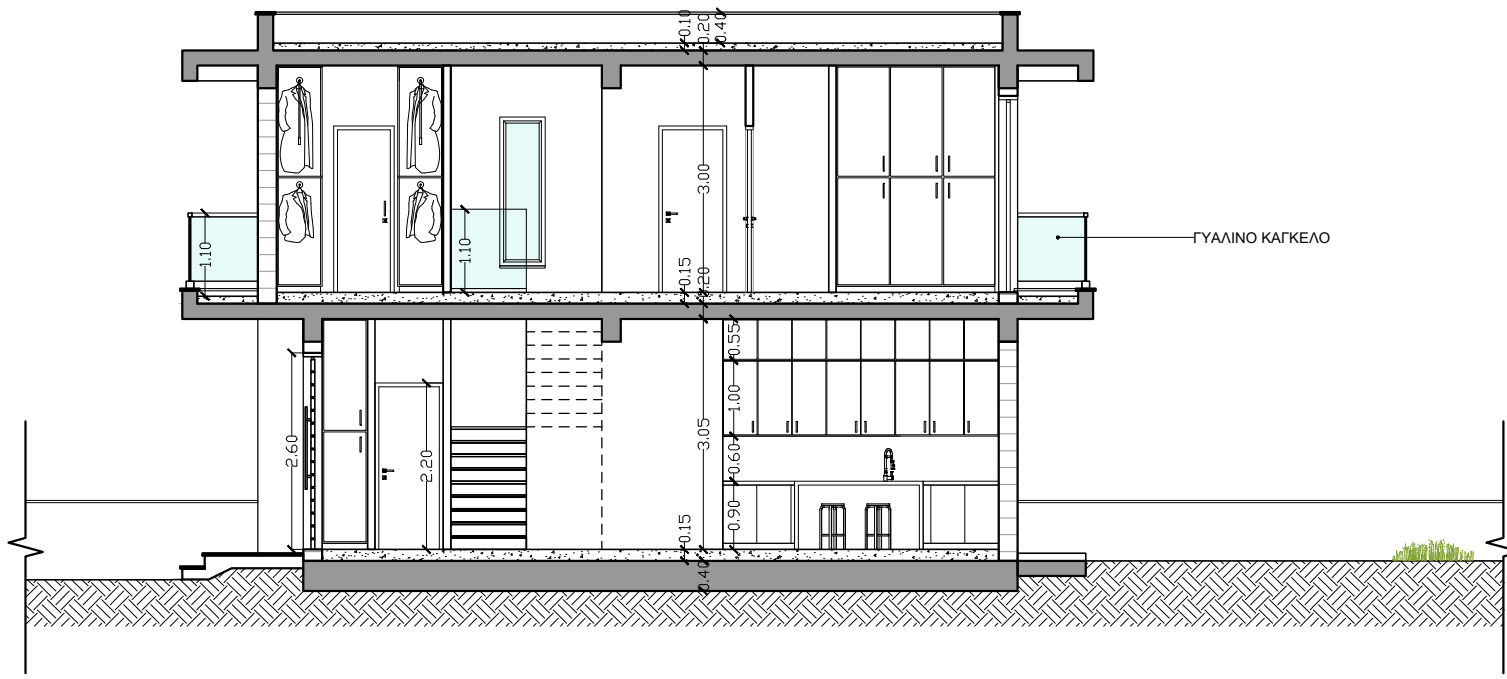

09 ΤΟΜΗ ΒΒ